





CARATTERISTICHE DELLO STABILIMENTO	
Tipologia di lavorazione e prodotti stoccati	Deposito prodotti chimici
Rischi connessi alla Tipologia di lavorazione	Rilascio di sostanze tossiche e dannose per l'ambiente
DESCRIZIONE SINTETICA DEL CONTESTO – ELEMENTI SIGNIFICATIVI	
Componenti antropiche	Lo stabilimento è posto in area portuale e vicino ad aree caratterizzate da forte presenza di terziario avanzato.
Componenti ambientali ed elementi fisici/naturali	L'ambiente acquatico del tratto marino compreso nella diga foranea.
Infrastrutture	La strada di scorrimento urbana Lungomare Canepa e la tratta ferroviaria della Genova Ventimiglia
CRITERI DI DELIMITAZIONE AREA DI OSSERVAZIONE	
TRATTO A – B	L'area comprende una zona urbana con alta concentrazione di attività terziarie e infrastrutturali: il World Trade Center e il ponte elicoidale che smista il traffico verso la Sopraelevata, verso la zona del WTC, verso il centro di Sampierdarena e verso la zona portuale.
TRATTO B – C	L'area comprende il parco urbano della Lanterna e la centrale Enel di Genova.
TRATTO C – A	L'area comprende le zone portuali del Ponte Etiopia e Calata Massaua e il tratto di mare comprese in quanto recettore sensibile di un possibile sversamento.

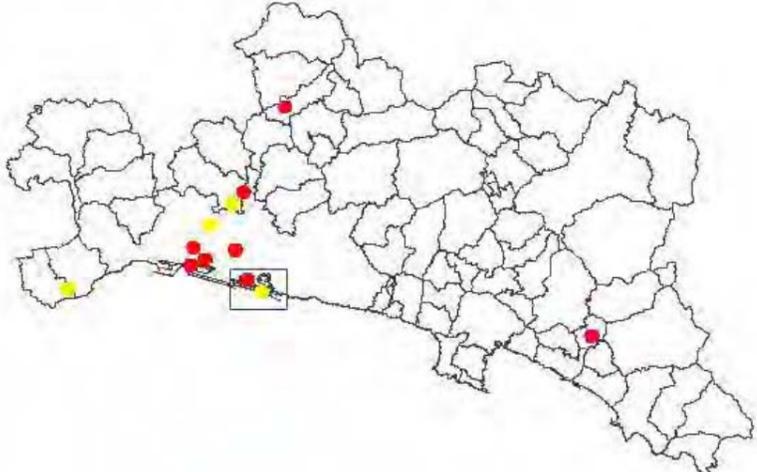


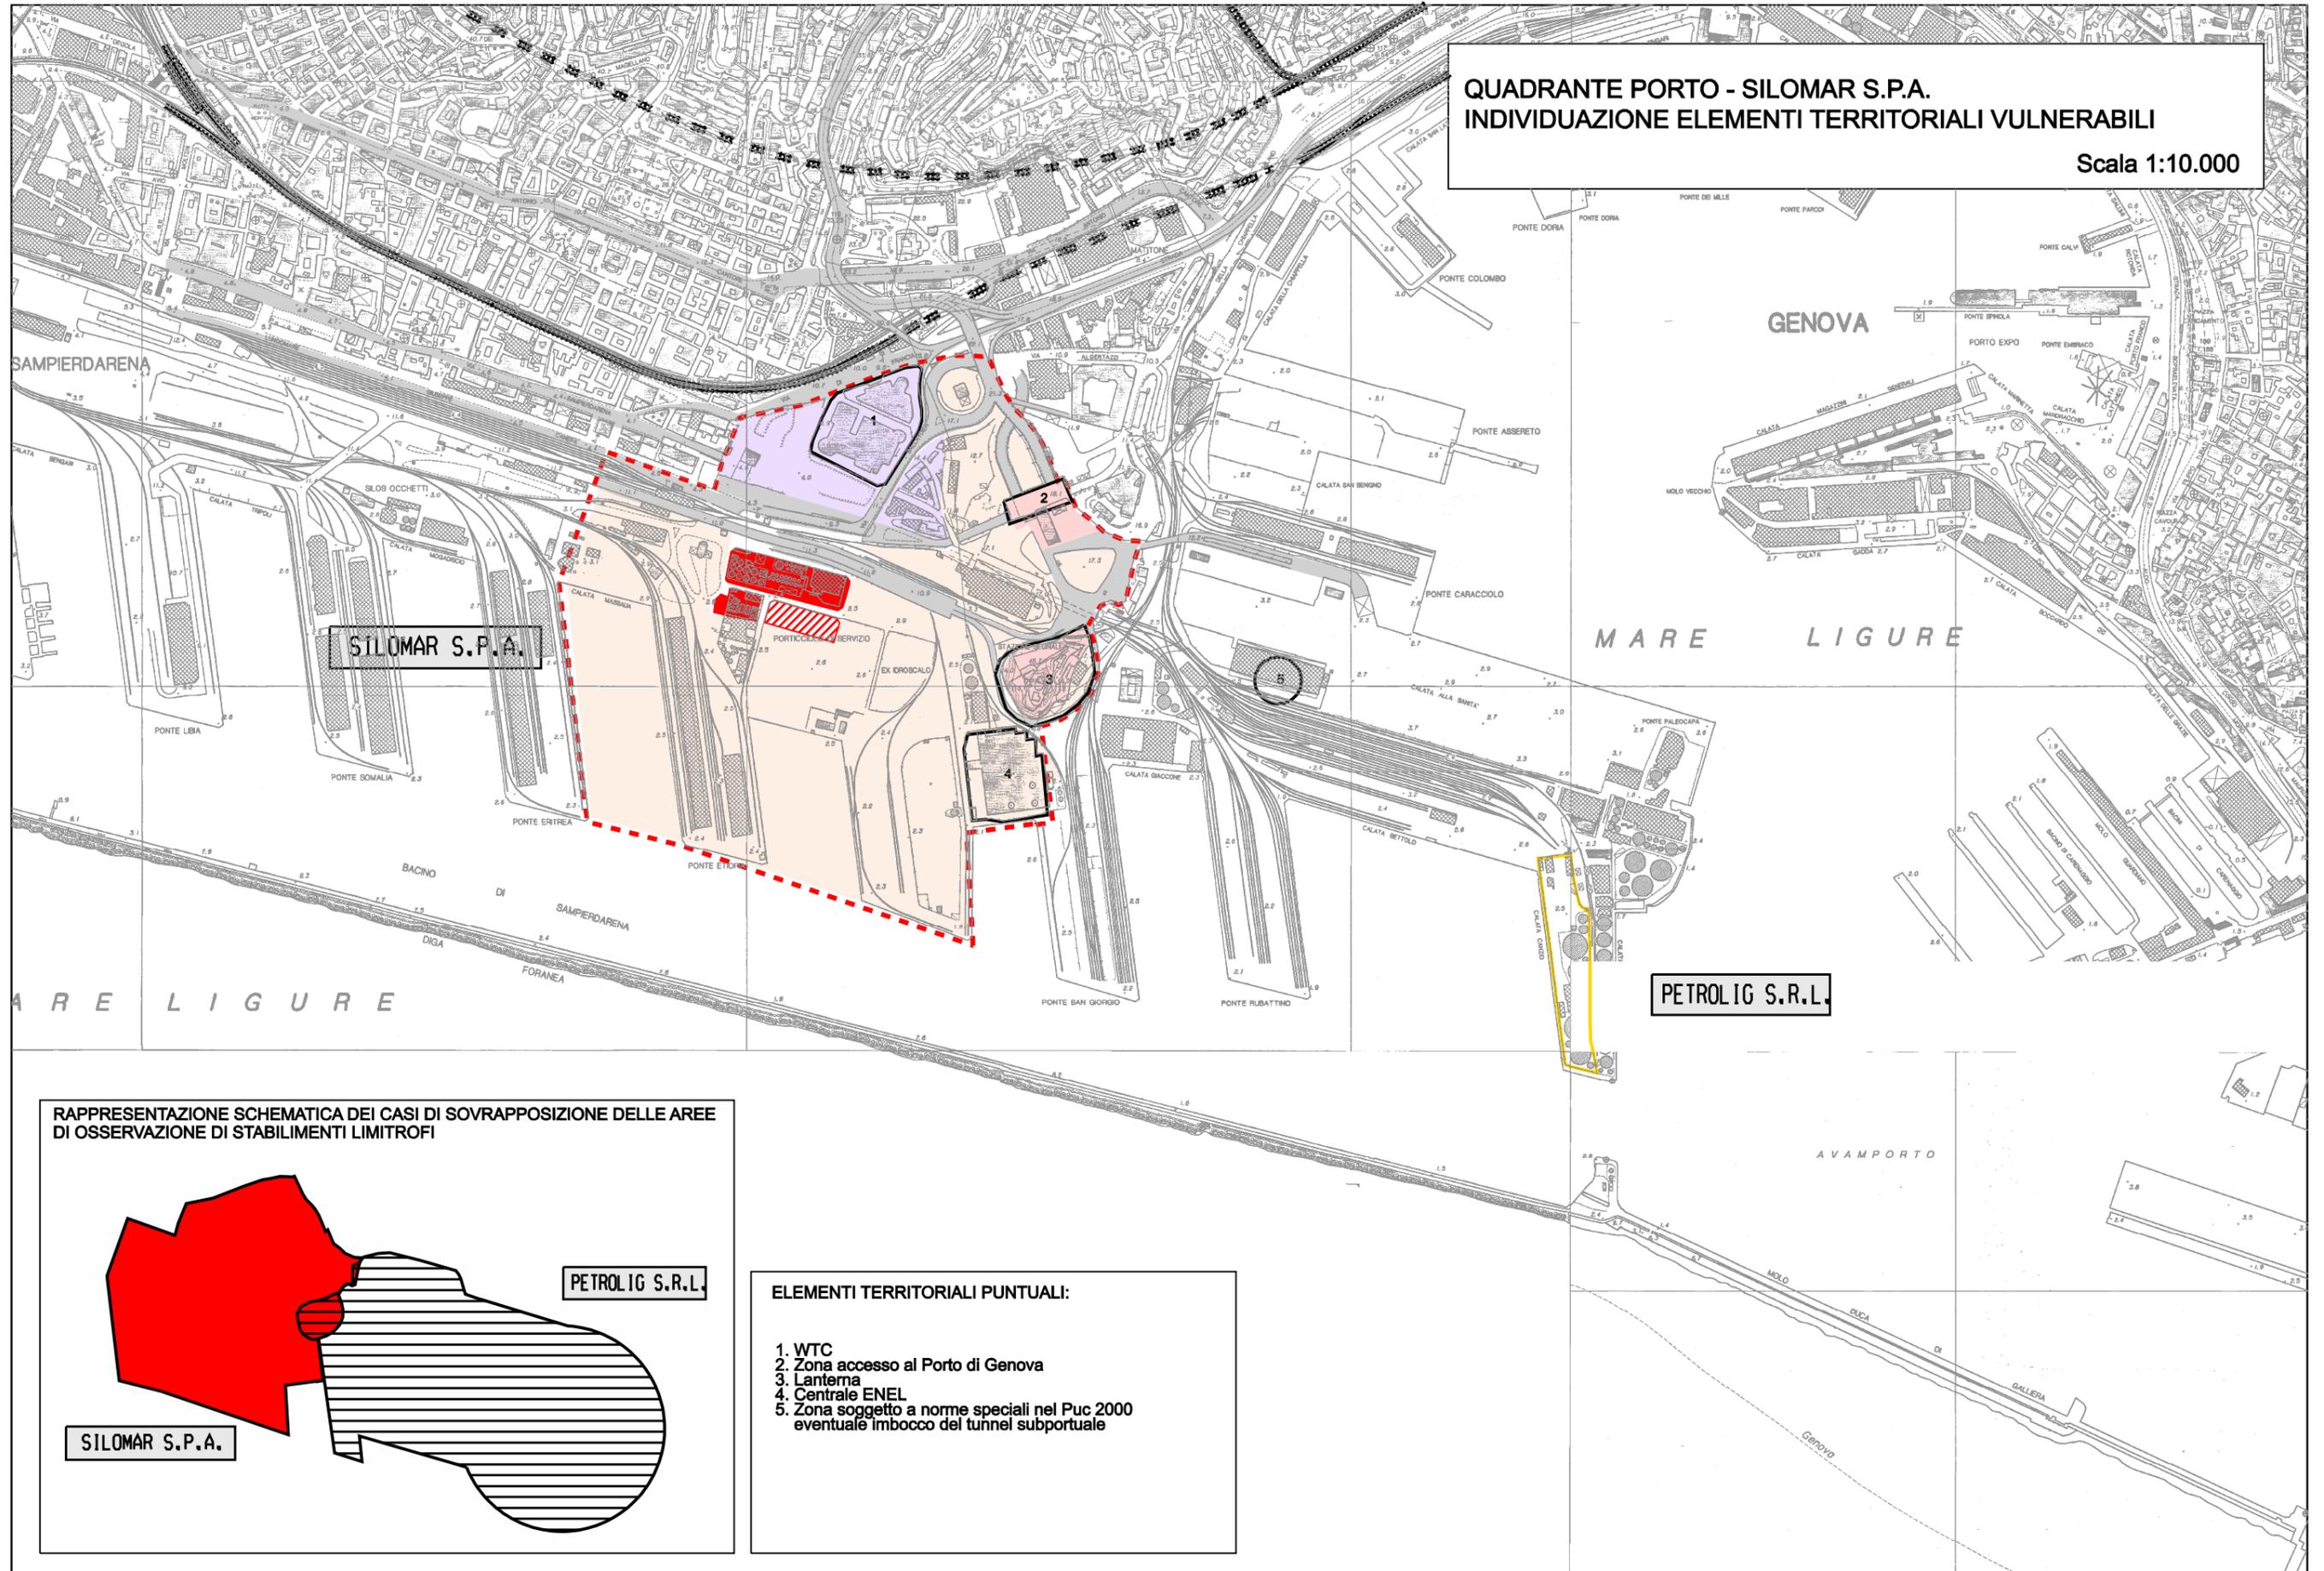


CARATTERISTICHE DELLO STABILIMENTO	
Tipologia di lavorazione e prodotti stoccati	Movimentazione e stoccaggio prodotti petroliferi
Rischi connessi alla Tipologia di lavorazione	Rilascio di prodotto altamente infiammabile che può provocare incendio e/o esplosione, e rilascio nell'ambiente marino
DESCRIZIONE SINTETICA DEL CONTESTO – ELEMENTI SIGNIFICATIVI	
Componenti antropiche	Lo stabilimento è posto nell'area del Porto di Genova
Componenti ambientali ed elementi fisici/naturali	L'ambiente acquatico del tratto marino compreso nella diga foranea
Infrastrutture	Le infrastrutture di carico scarico merci del Porto di Calata Canzio
CRITERI DI DELIMITAZIONE AREA DI OSSERVAZIONE	
TRATTO A – B	L'area comprende il parco urbano della Lanterna e la viabilità portuale di accesso a Calata Sanità
TRATTO B – A	L'area comprende le zone portuali circostanti lo stabilimento nelle quali si trova localizzato anche il deposito di prodotti petroliferi Getoil s.r.l., ed i relativi specchi acquei in quanto possibili recettori di un incidente rilevante per sversamento.

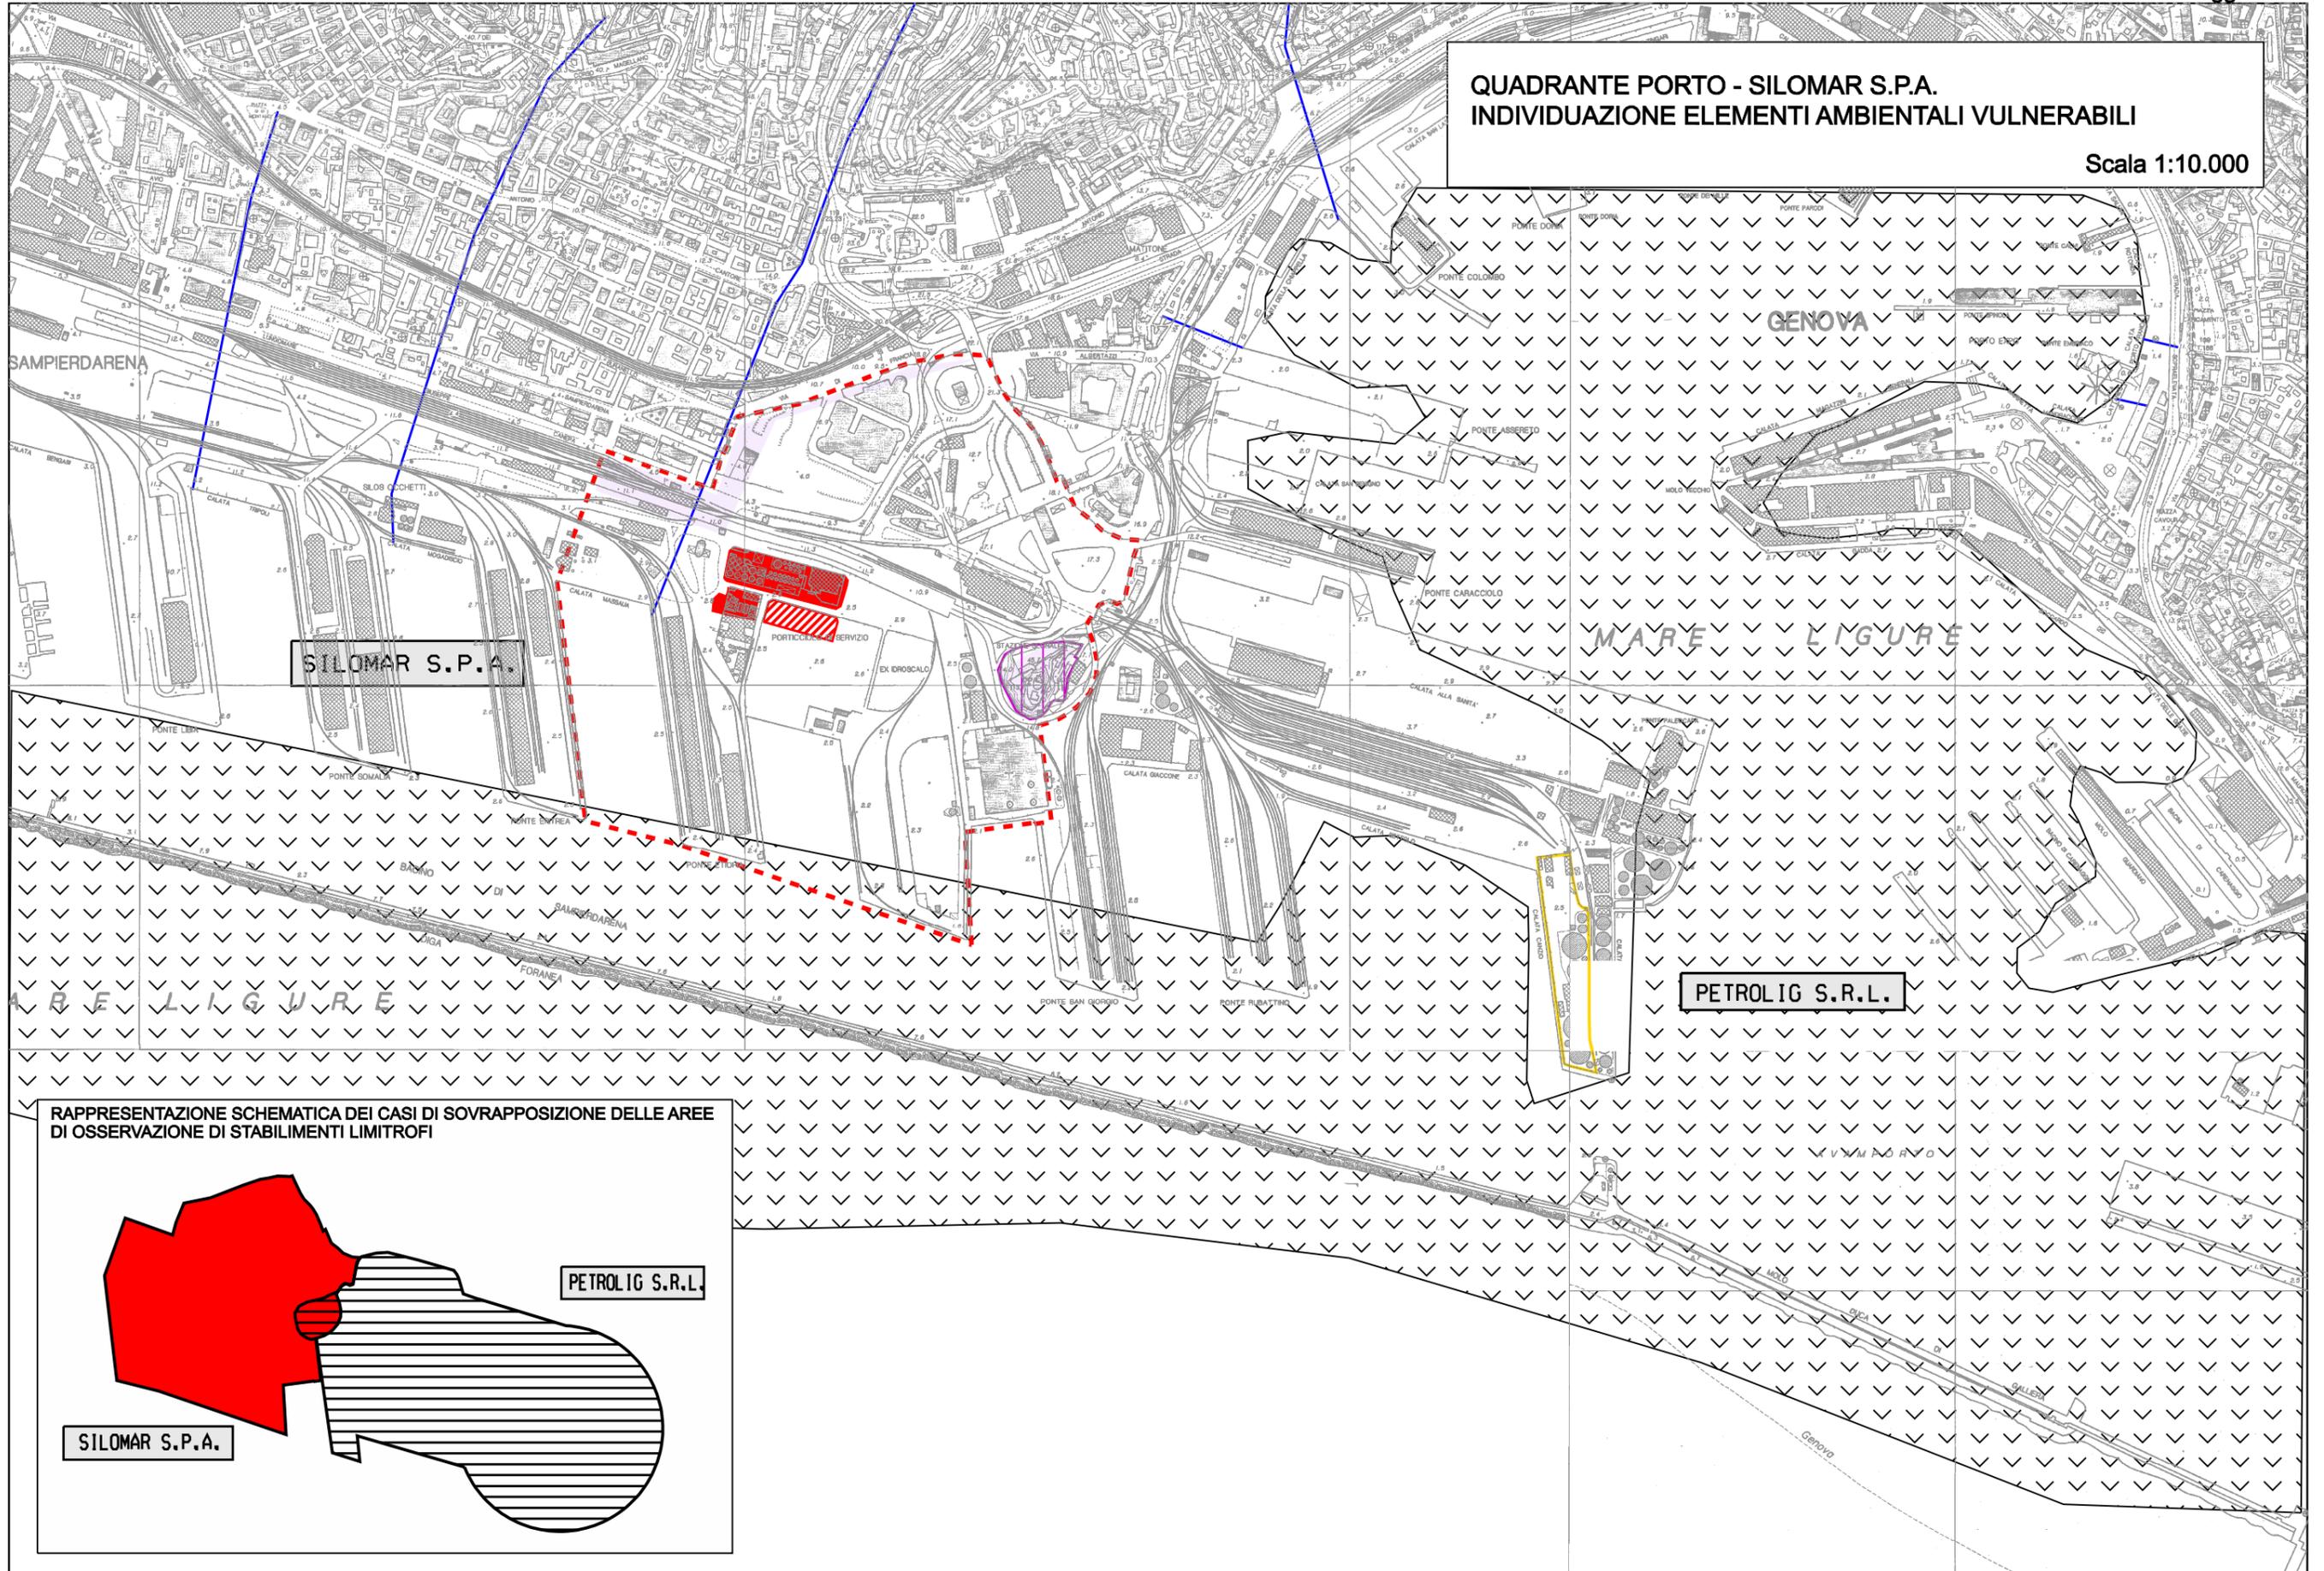

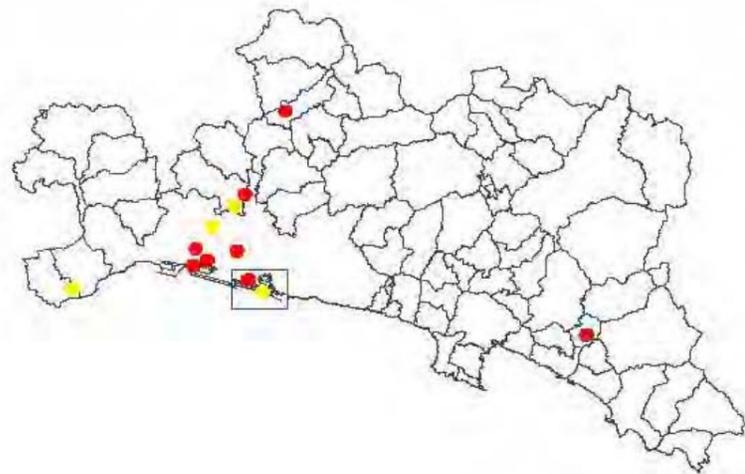

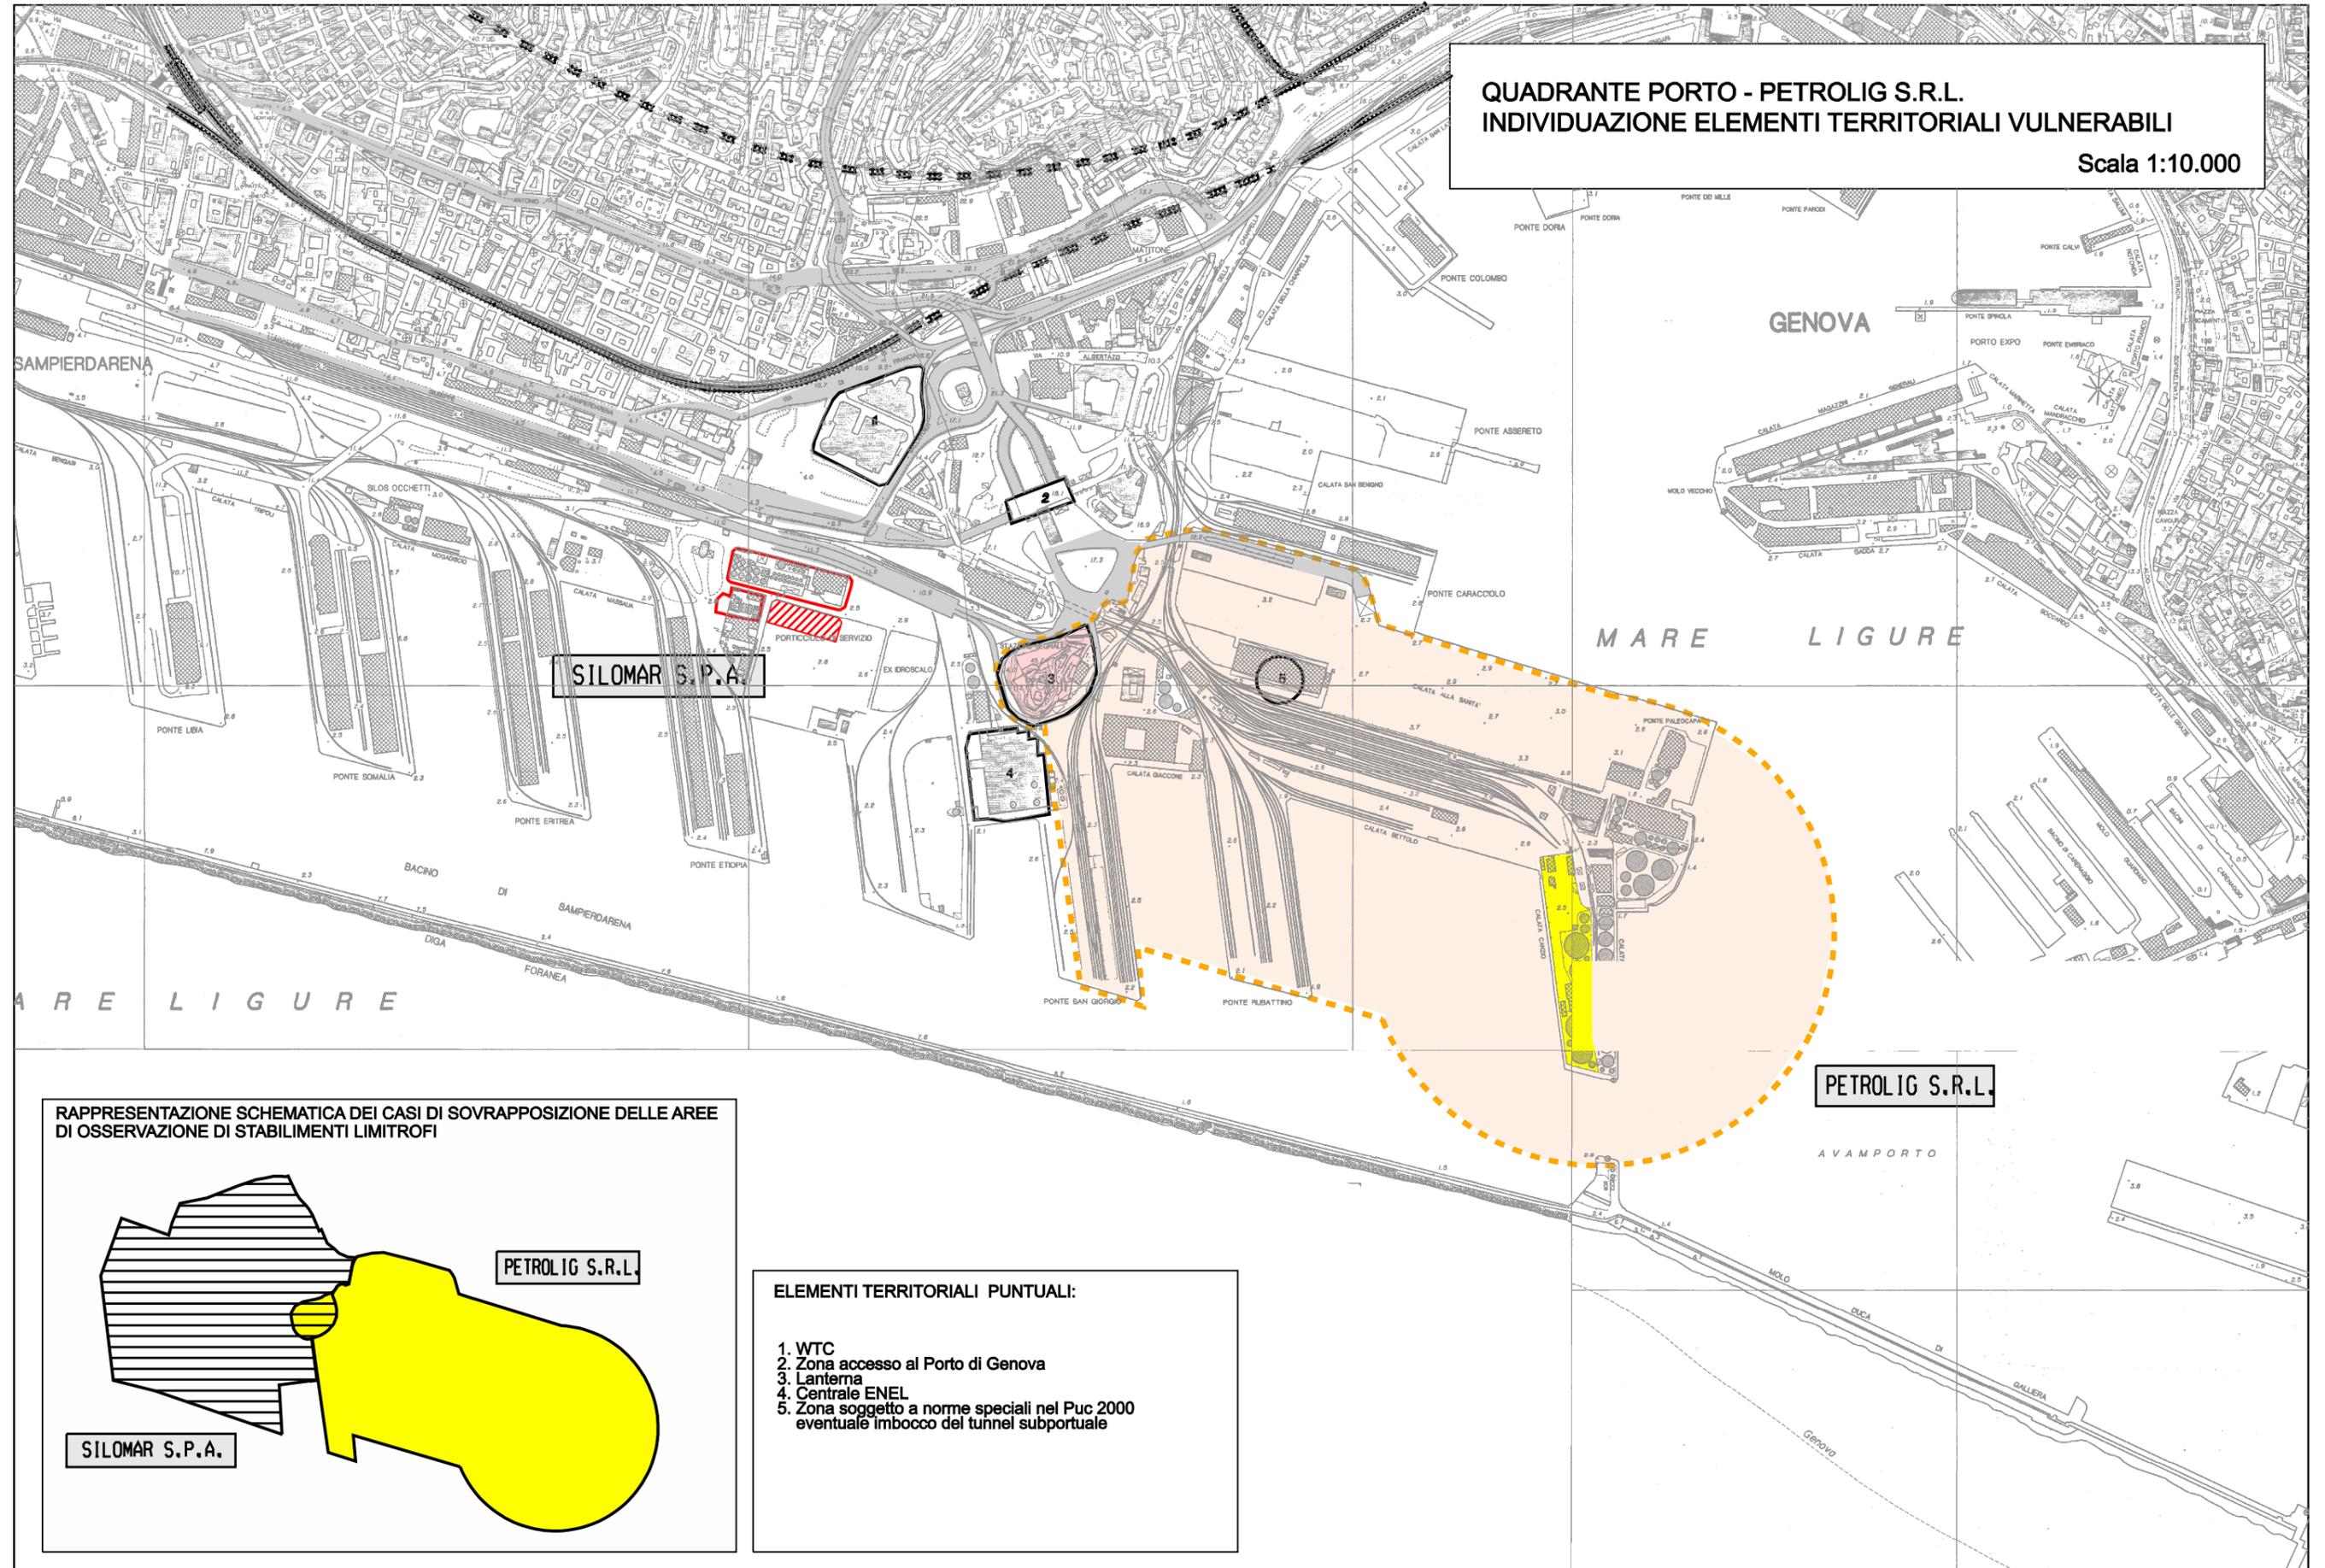QUADRANTE PORTO - PETROLIG S.R.L.
INDIVIDUAZIONE ELEMENTI AMBIENTALI VILNERABILI

Scala 1:10.000

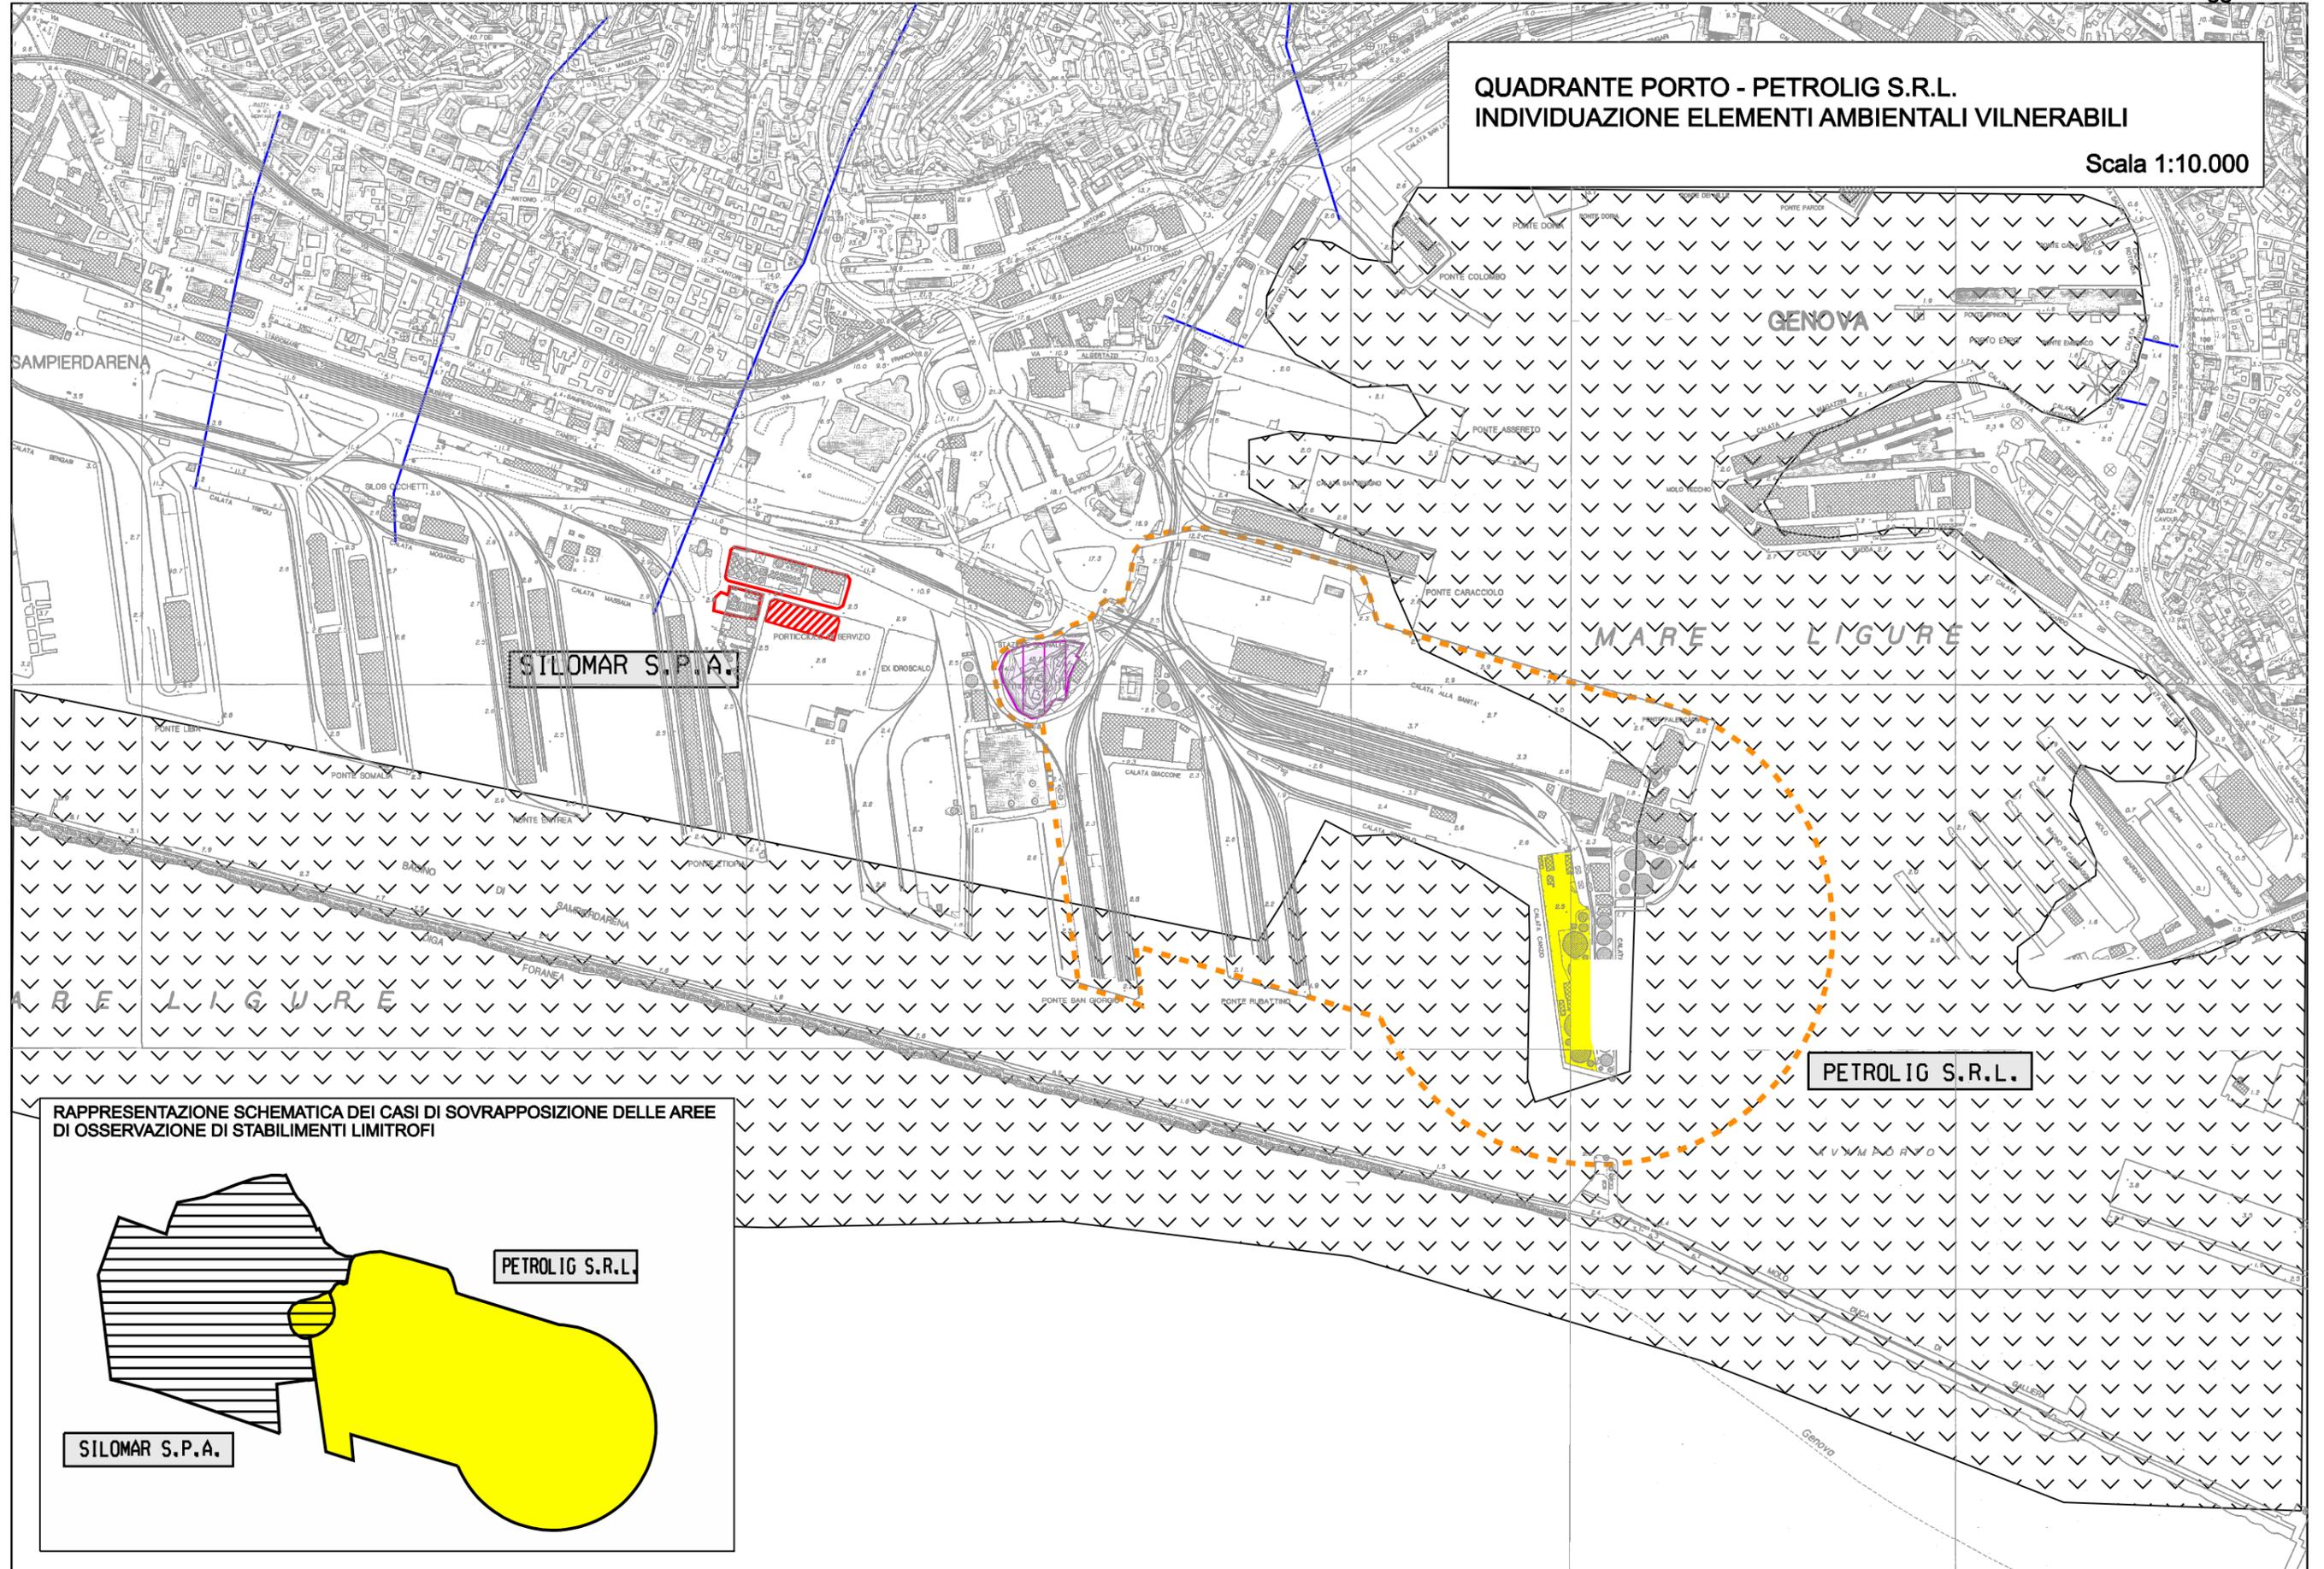

RAPPRESENTAZIONE SCHEMATICA DEI CASI DI SOVRAPPPOSIZIONE DELLE AREE DI OSSERVAZIONE DI STABILIMENTI LIMITROFI

