

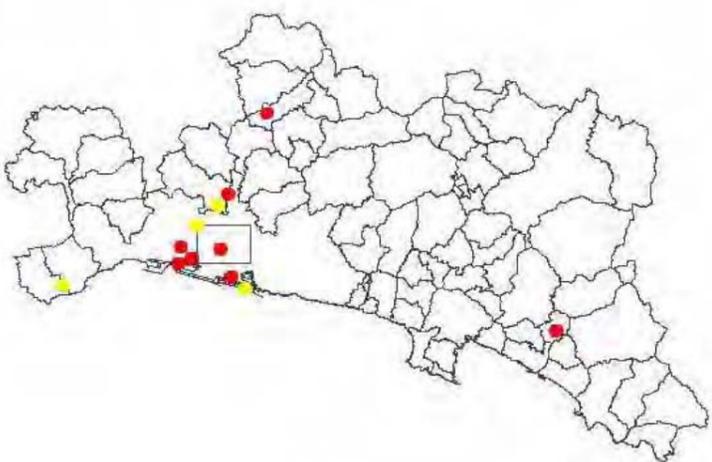


CARATTERISTICHE STABILIMENTO	
Tipologia di lavorazione e prodotti stoccati	Raffineria di Petrolio. Gasolio, greggio, benzina, virgin nafta
Rischi connessi alla Tipologia di lavorazione	Rischi di Incendio con conseguenze sulla popolazione e sull'ambiente e rilascio di gasolio con pesanti conseguenze ambientali
DESCRIZIONE SINTETICA DEL CONTESTO – ELEMENTI SIGNIFICATIVI	
Componenti antropiche	L'abitato di Borzoli con maggior densità abitativa
Componenti ambientali ed elementi fisici/naturali	La presenza del Torrente Polcevera Presenza di aree boscate.
Infrastrutture	Linea ferroviaria Genova – Ovada adiacente al confine nord dello stabilimento
CRITERI DI DELIMITAZIONE AREA DI OSSERVAZIONE	
TRATTO A – B	Dentro l'Area di Osservazione è compresa la zona boscata e agricola presente sul versante Sud dello Stabilimento. Il tracciato segue l'andamento dei crinali dei sentieri e altri elementi caratterizzanti la morfologia del territorio. L'area comprende zone contraddistinte da insediamenti residenziali e agricoli sparsi
TRATTO B – C	Nell'area sono comprese zone residenziali, servizi e attività produttive a carattere intensivo della Sella di Borzoli.
TRATTO C – D	Nell'area sono compresi il distretto di trasformazione del PUC, e il complesso della chiesa di San Ambrogio di Fegino.
TRATTO D – A	Il limite dell'area è segnalato dalla linea ferroviaria lungo il Polcevera e dal perimetro degli insediamenti produttivi della zona, sono compresi la strada e i servizi.
	

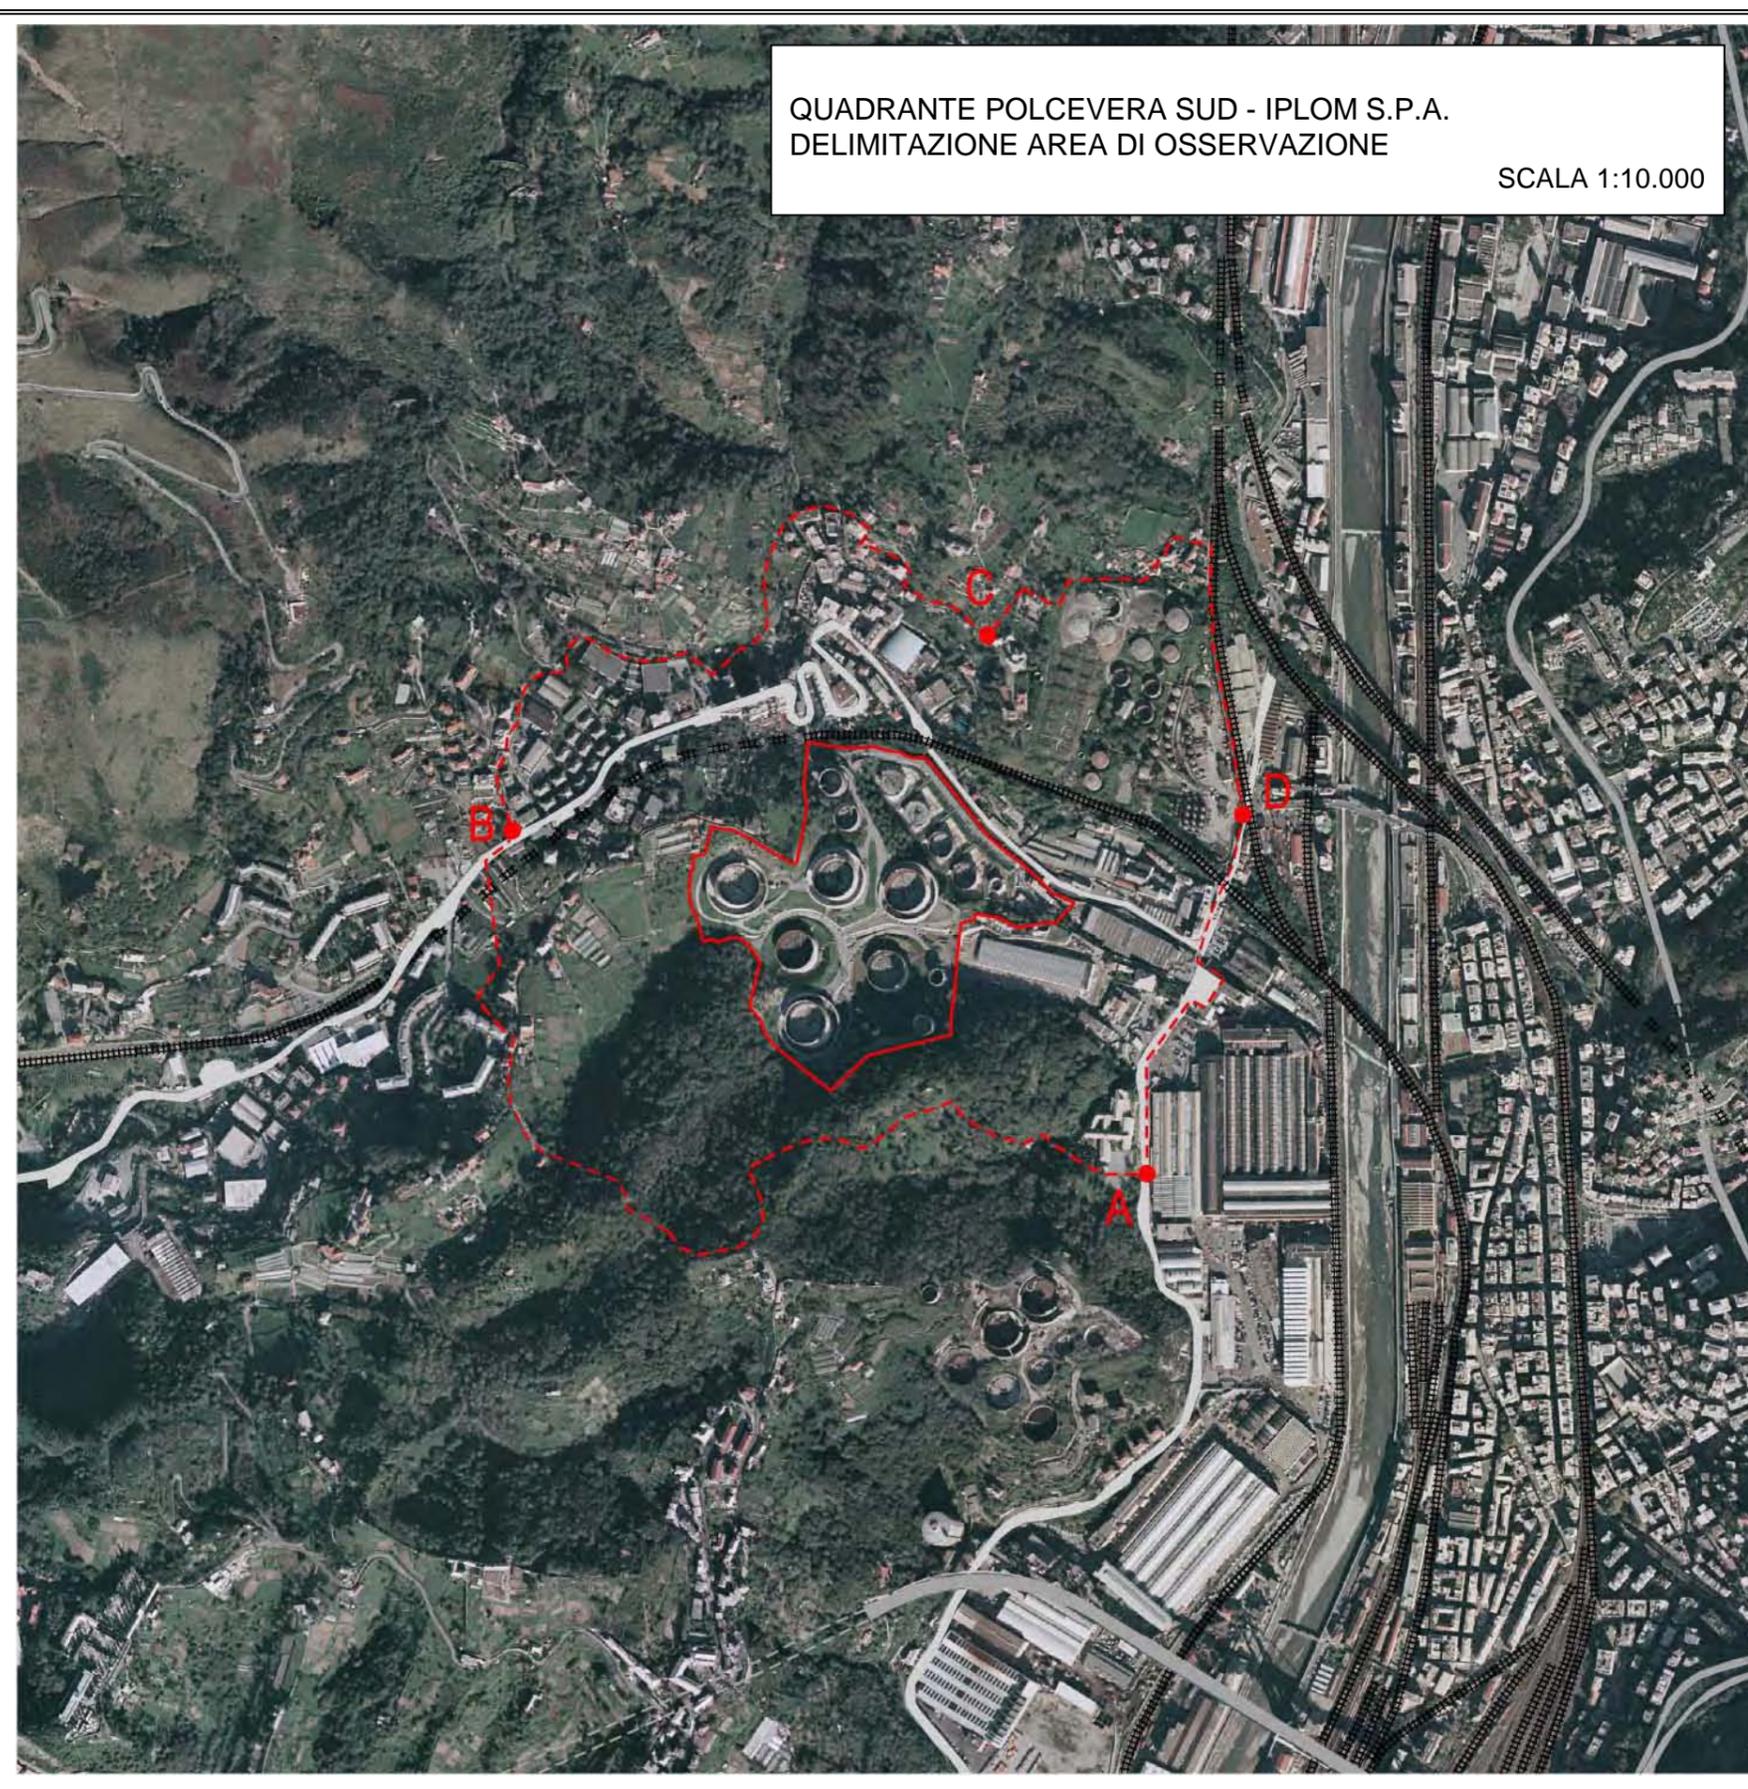

**QUADRANTE POLCEVERA SUD - IPLOM S.P.A.
INDIVIDUAZIONE ELEMENTI TERRITORIALI VULNERABILI**

scala 1:10.000

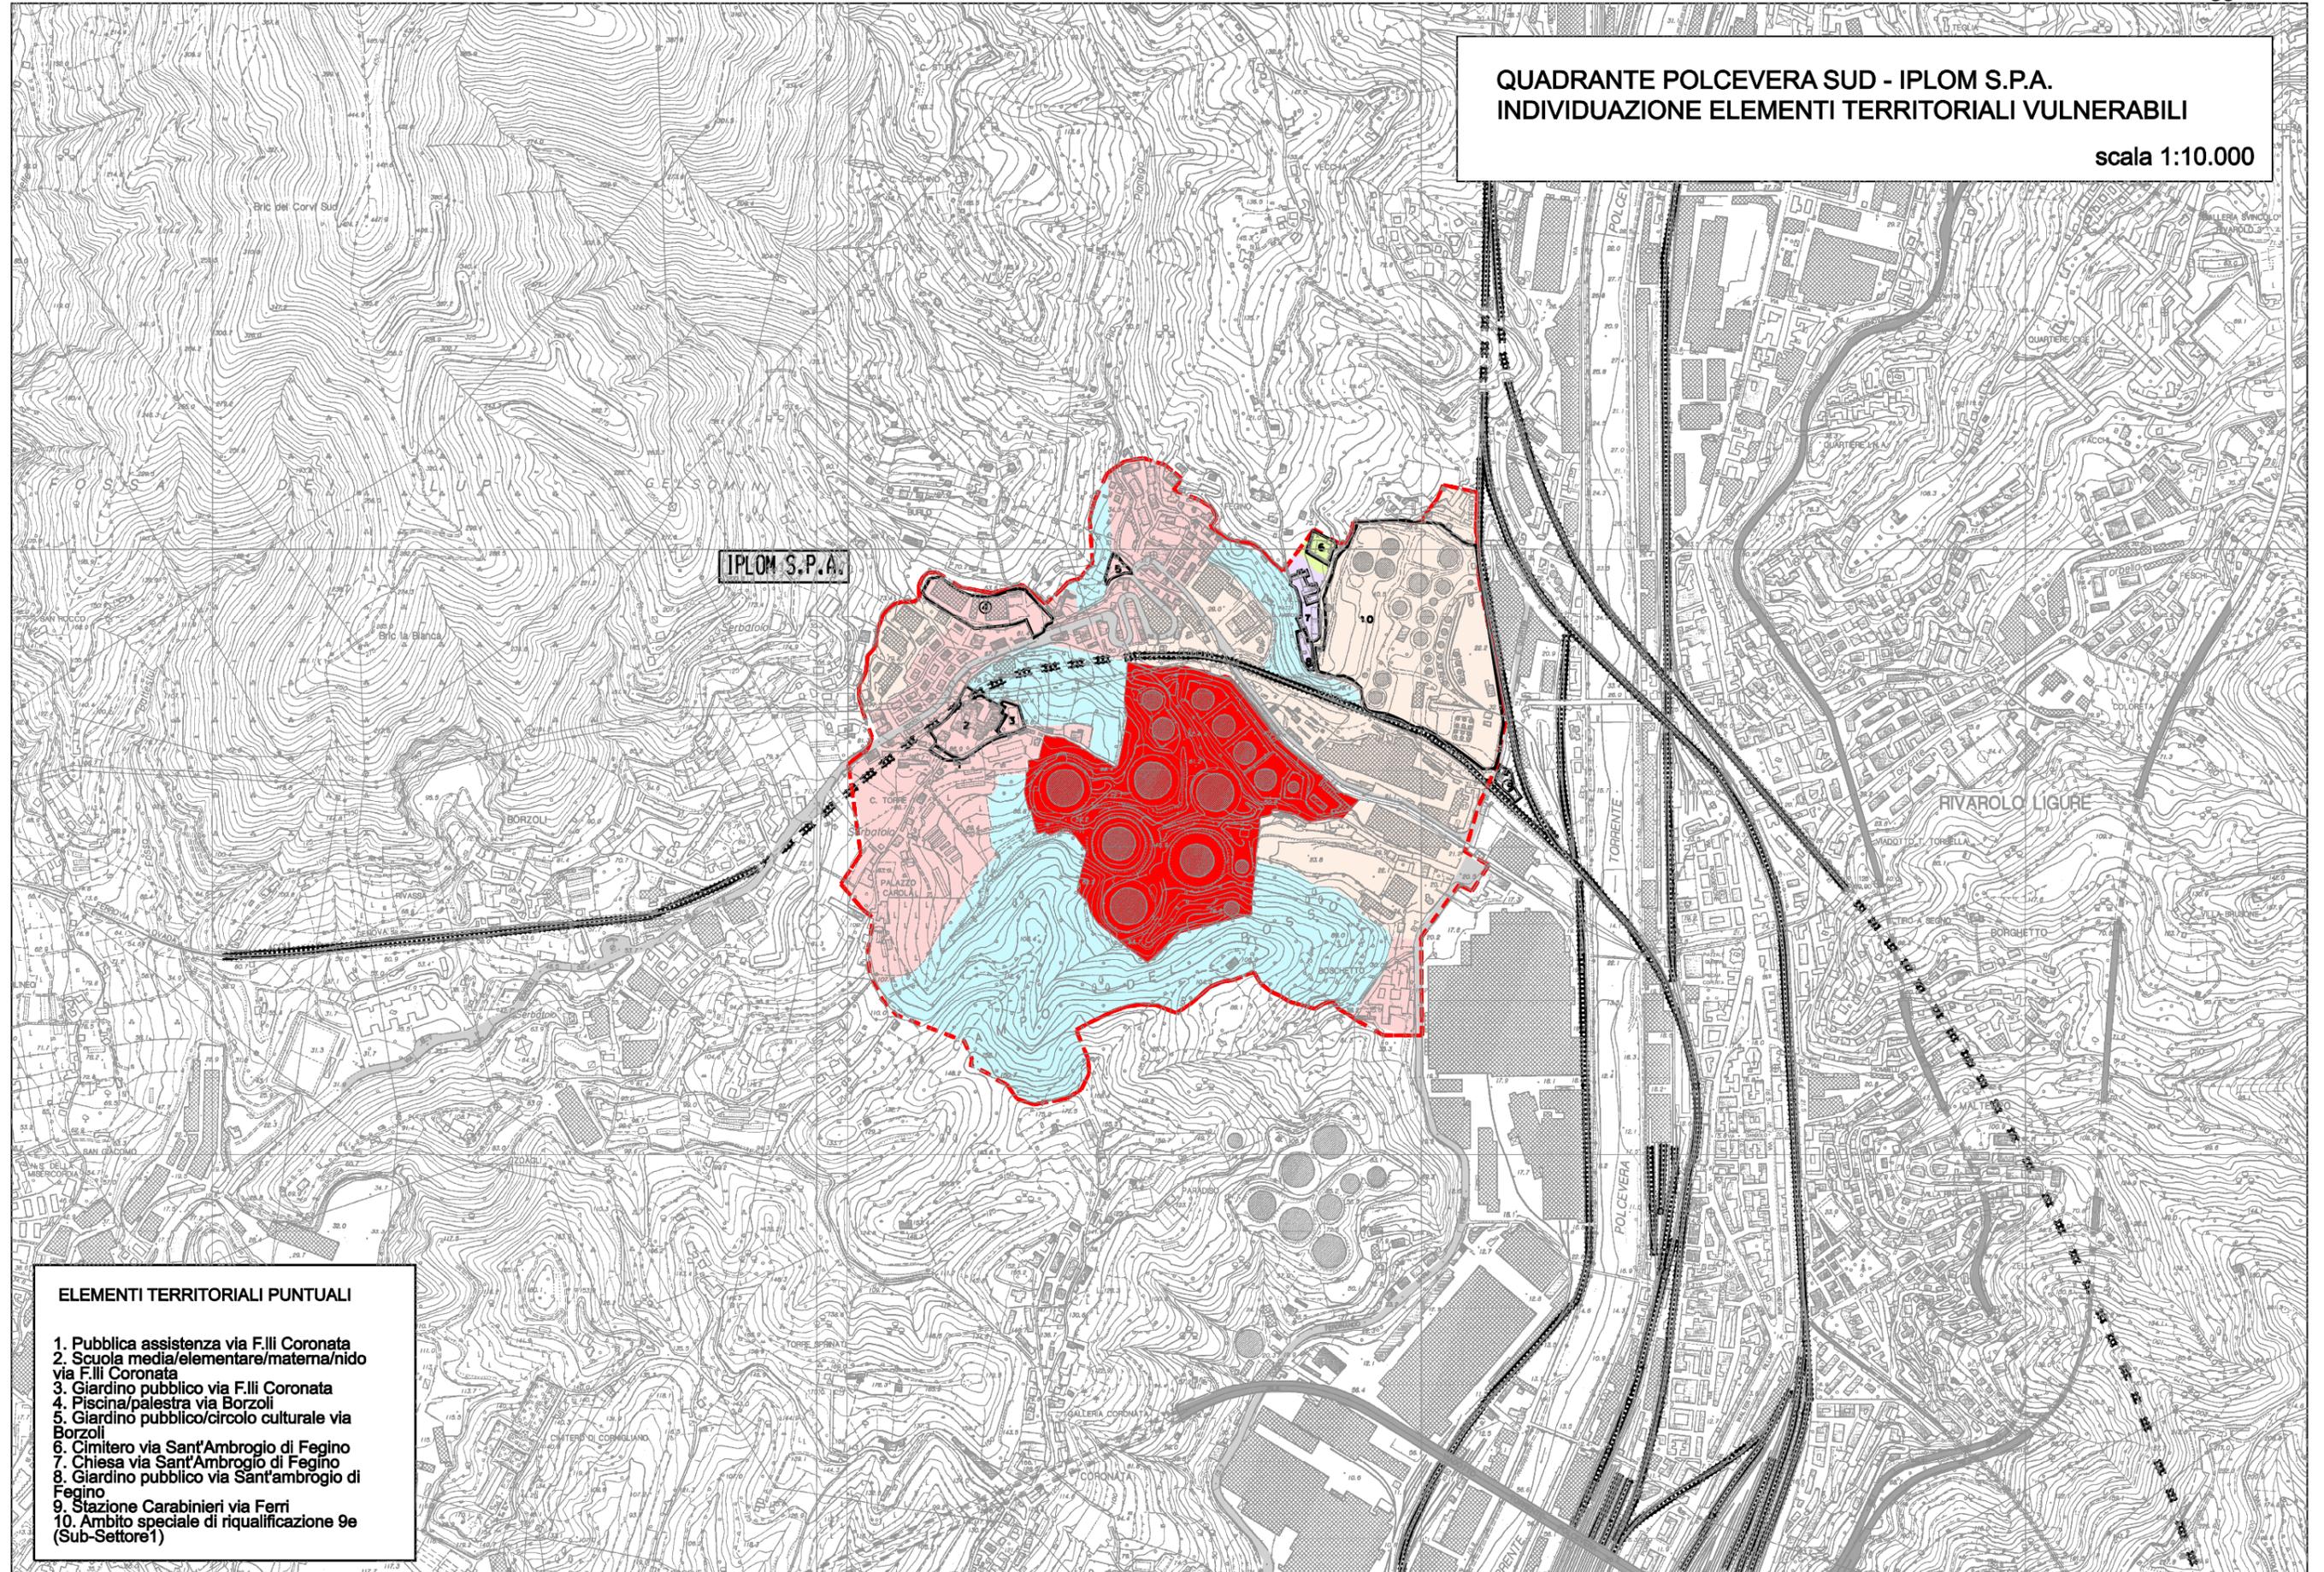

ELEMENTI TERRITORIALI PUNTUALI

1. Pubblica assistenza via F.lli Coronata
2. Scuola media/elementare/materna/nido via F.lli Coronata
3. Giardino pubblico via F.lli Coronata
4. Piscina/palestra via Borzoli
5. Giardino pubblico/circolo culturale via Borzoli
6. Cimitero via Sant' Ambrogio di Fegino
7. Chiesa via Sant' Ambrogio di Fegino
8. Giardino pubblico via Sant' Ambrogio di Fegino
9. Stazione Carabinieri via Ferri
10. Ambito speciale di riqualificazione 9e (Sub-Settore1)

QUADRANTE POLCEVERA SUD - IPLOM S.P.A.
INDIVIDUAZIONE ELEMENTI AMBIENTALI VULNERABILI

scala 1:10.000

