




CARATTERISTICHE DELLO STABILIMENTO	
Tipologia di lavorazione e prodotti stoccati	Movimentazione e stoccaggio prodotti petroliferi
Rischi connessi alla Tipologia di lavorazione	Rilascio di prodotto altamente infiammabile che può provocare incendio e/o esplosione.
DESCRIZIONE SINTETICA DEL CONTESTO – ELEMENTI SIGNIFICATIVI	
Componenti antropiche	Prevalenza di aree produttive a bassa densità abitativa
Componenti ambientali ed elementi fisici/naturali	Il Torrente Polcevera Presenza di aree boscate.
Infrastrutture	L'asse stradale tangente il Polcevera il perimetro dello stabilimento e la linea ferroviaria Genova –Milano - Torino
CRITERI DI DELIMITAZIONE AREA DI OSSERVAZIONE	
TRATTO A – B	L'area comprende la zona recentemente riconvertita ad uso residenziale, ricettivo e commerciale delle aree di San Biagio e altre attività produttive.
TRATTO B – C	Si tiene conto del tracciato ferroviario antistante lo stabilimento e, seguendo sentieri e crinali significativi si ricomprende il bosco fino al traliccio di sostegno linea ENEL.
TRATTO C – D	Viene presa in considerazione l'area boscata a Nord dello stabilimento fermandosi sul tracciato di un sentiero che collega San Biagio alla Strada principale della sponda destra del Polcevera.
TRATTO D – E - A	Viene preso in considerazione il tratto fluviale antistante lo stabilimento compresi i tracciati ferroviari e stradali della riva opposta, ricongiungendosi sul Ponte pedonale antistante il Centro Commerciale.

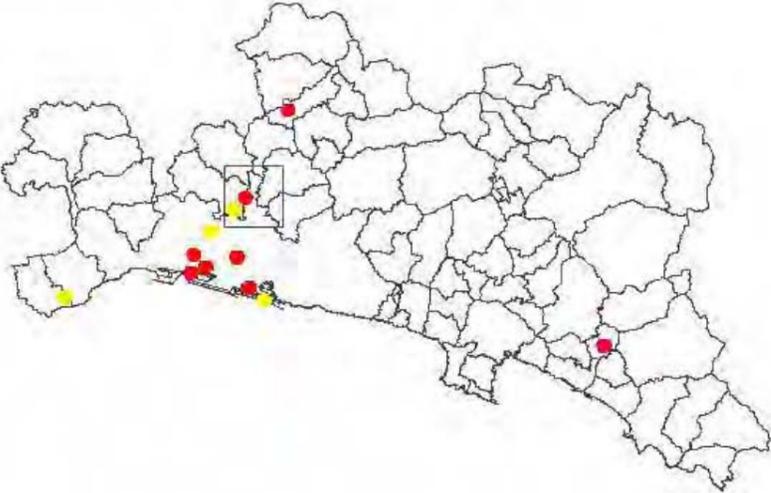


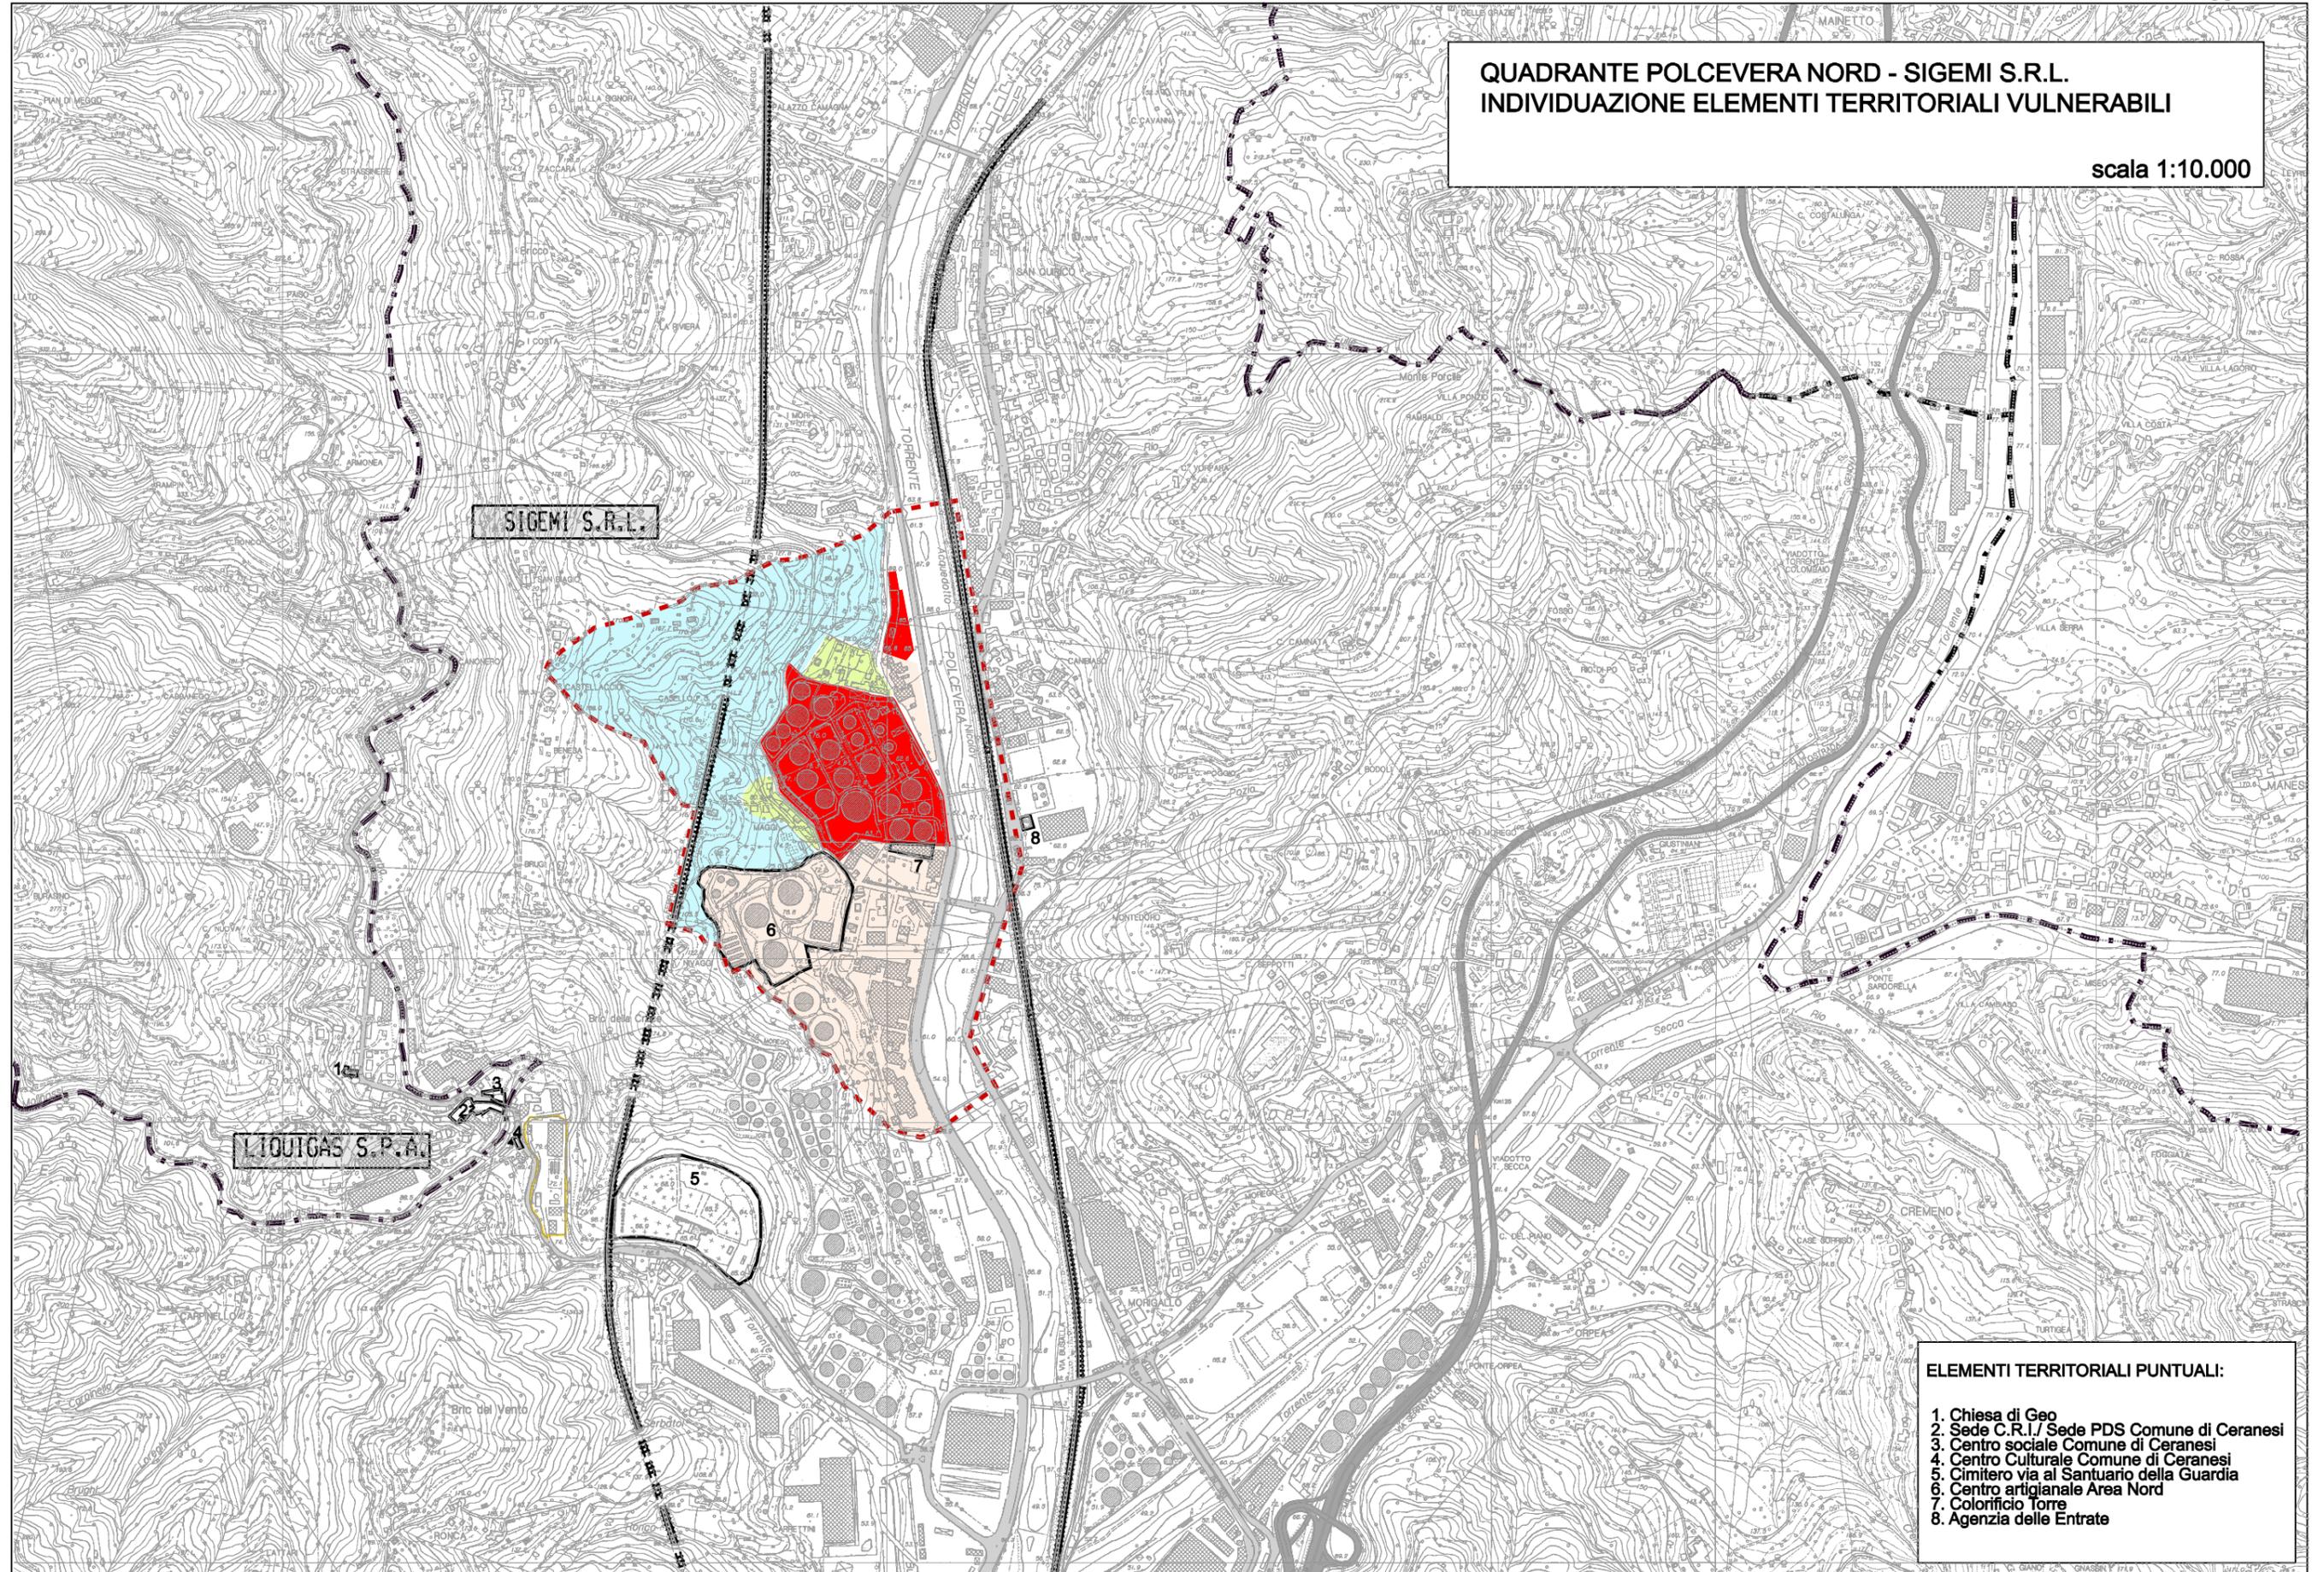



**QUADRANTE POLCEVERA NORD - SIGEMI S.R.L.
INDIVIDUAZIONE ELEMENTI AMBIENTALI VULNERABILI**

scala 1:10.000

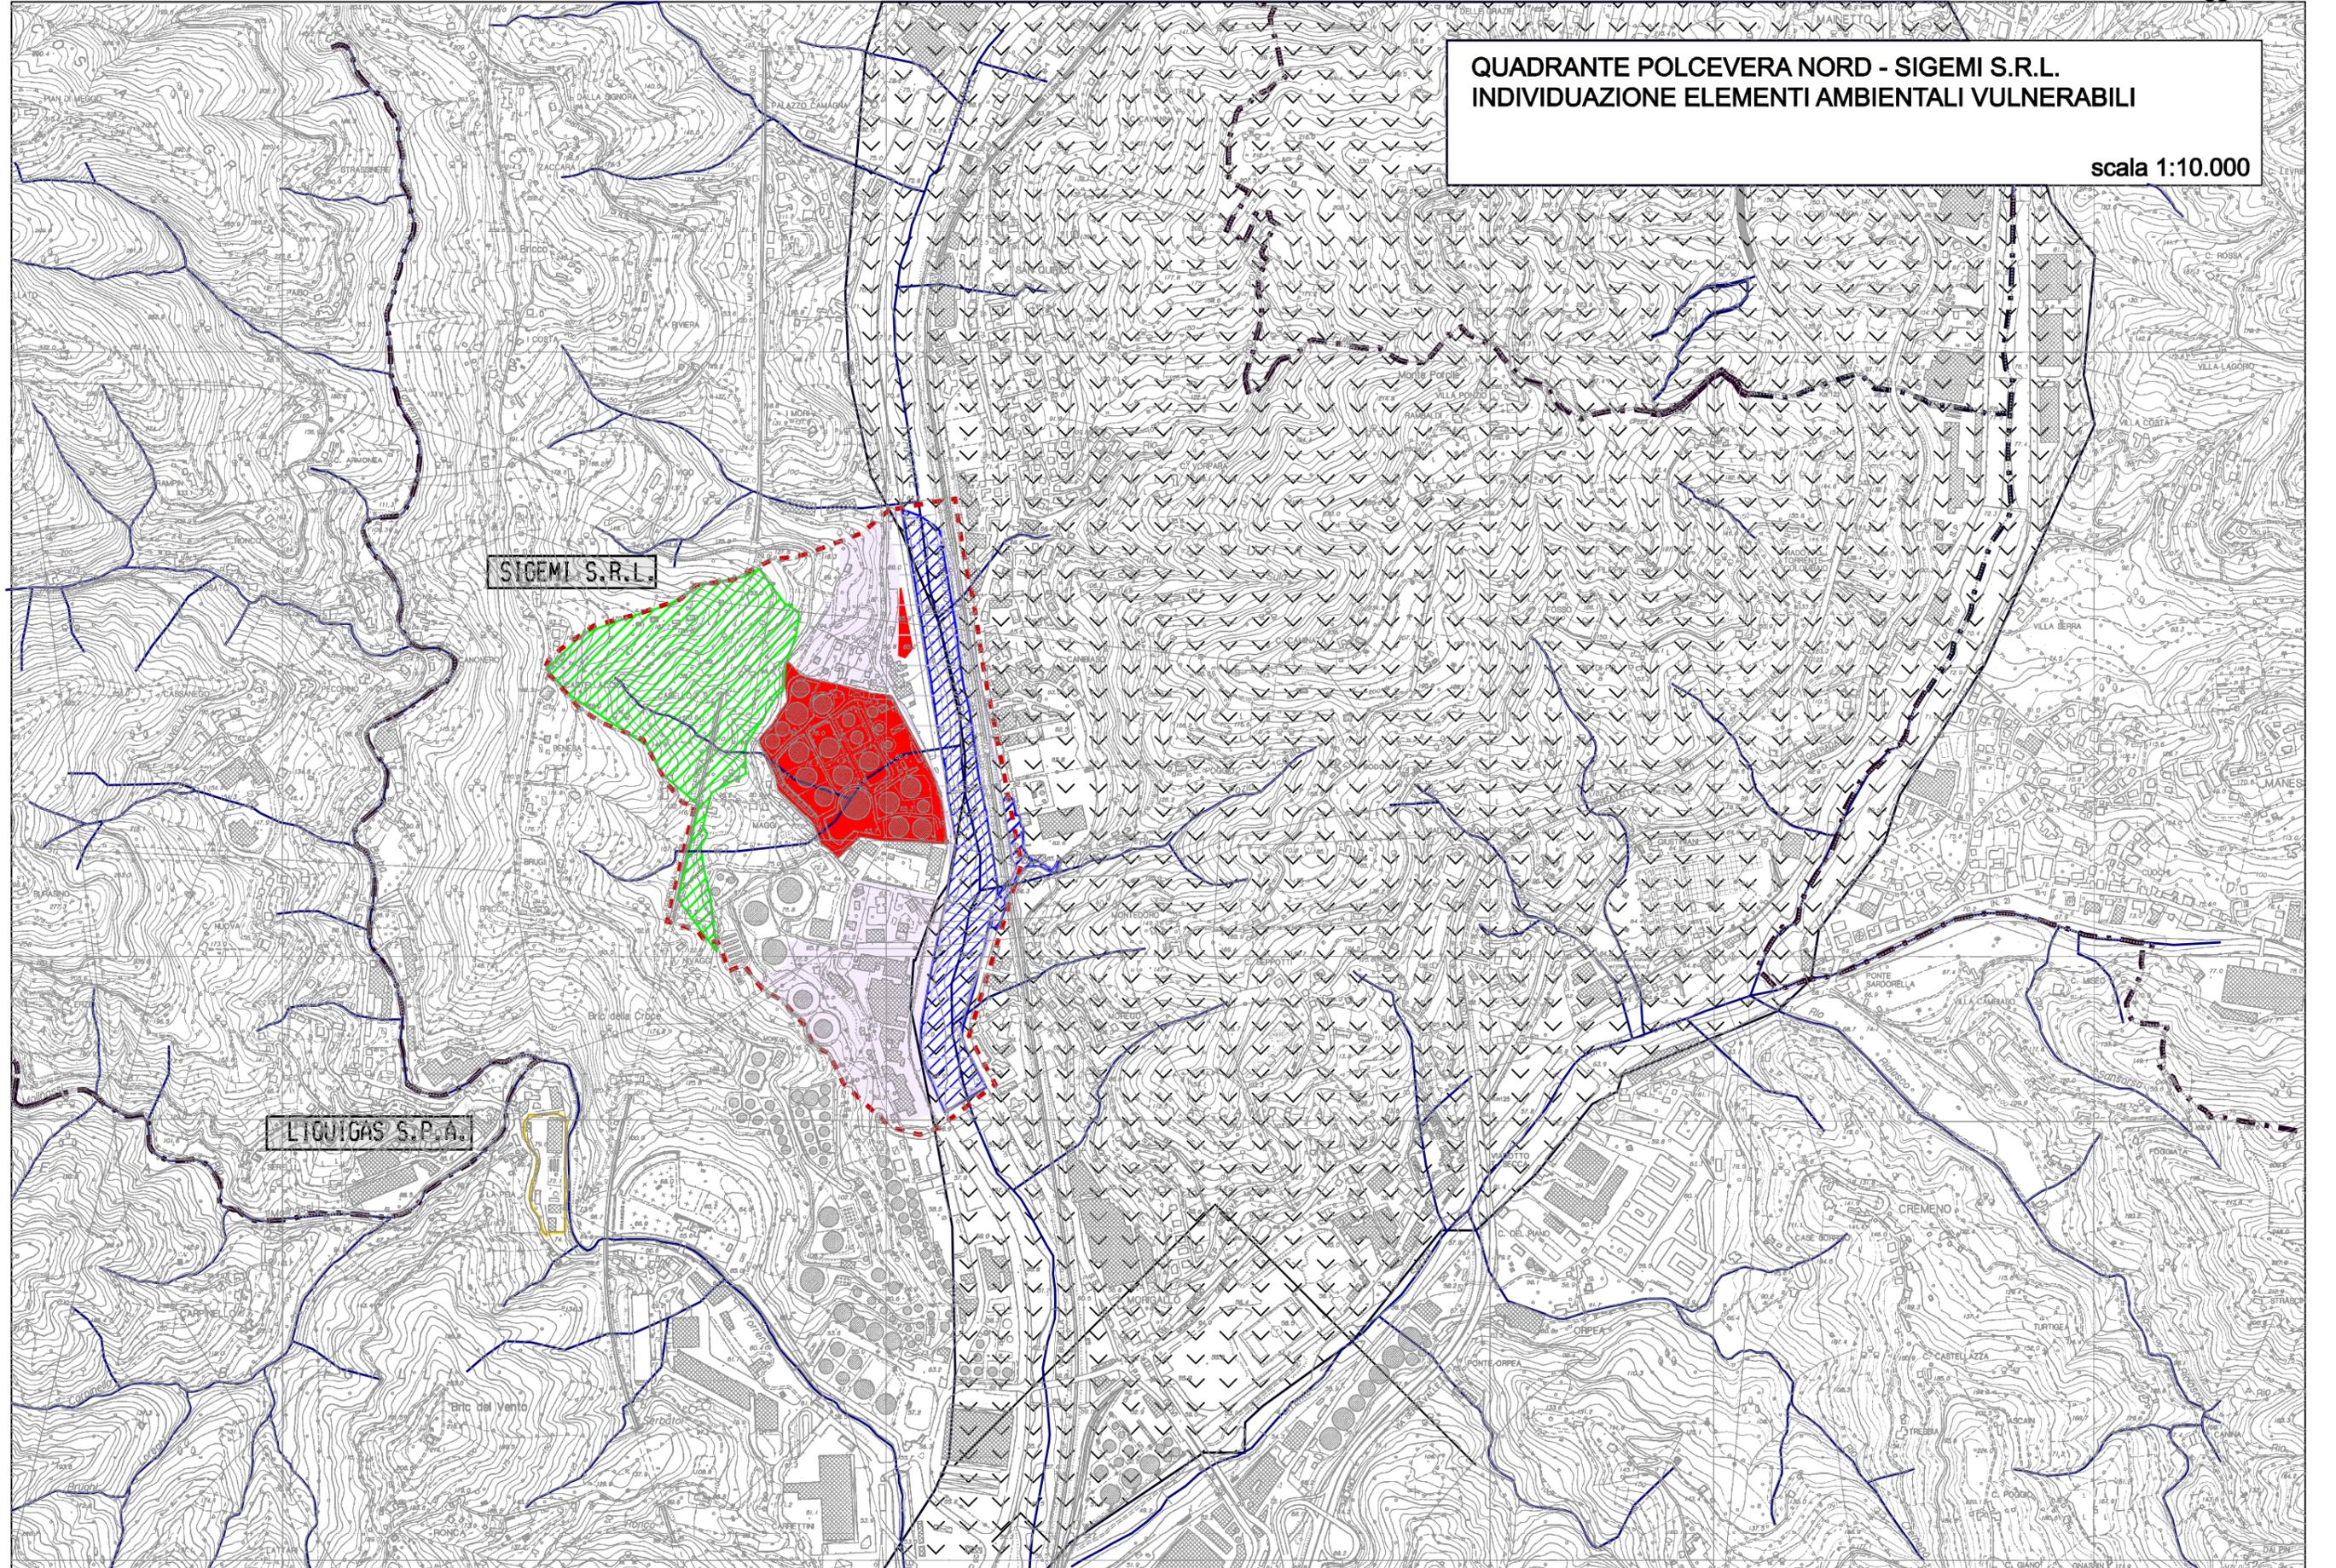


CARATTERISTICHE DELLO STABILIMENTO	
Tipologia di lavorazione e prodotti stoccati	Imbottigliamento e deposito GPL
Rischi connessi alla Tipologia di lavorazione	Rilascio di prodotto altamente infiammabile che può provocare incendio e/o esplosione.
DESCRIZIONE SINTETICA DEL CONTESTO – ELEMENTI SIGNIFICATIVI	
Componenti antropiche	Lo stabilimento è posto tra Genova Bolzaneto e l'abitato di Ceranesi
Componenti ambientali ed elementi fisici/naturali	IL Torrente Burla affluente del Polcevera Presenza di aree boscate.
Infrastrutture	La strada Provinciale che porta a Ceranesi è tangente al perimetro dello stabilimento, e la linea a ferroviaria Genova Torino via Mignanego passa a 50 metri dallo stabilimento.
CRITERI DI DELIMITAZIONE AREA DI OSSERVAZIONE	
TRATTO A – B	L'area comprende una porzione degli insediamenti produttivi di Genova Bolzaneto posti nei pressi del ponte ferroviario e antistante il cimitero
TRATTO B – C	L'area comprende un territorio boscato esteso, come limite viene presa una curva di livello posta ad una ragionevole distanza dal perimetro dello stabilimento
TRATTO C – D	Viene compreso l'abitato di Geo in comune di Ceranesi prossimo al deposito nel quale sono presenti elementi territoriali vulnerabili.
TRATTO D – E	L'area comprende zone boscate poste sul versante Nord Nord-Est che presentano anche caratteristiche di instabilità geomorfologica segnalate nel piano di bacino.
TRATTO E – A	Si comprende il perimetro del cimitero, in quanto in determinati periodi dell'anno sono presenti rilevanti quantità di persone.

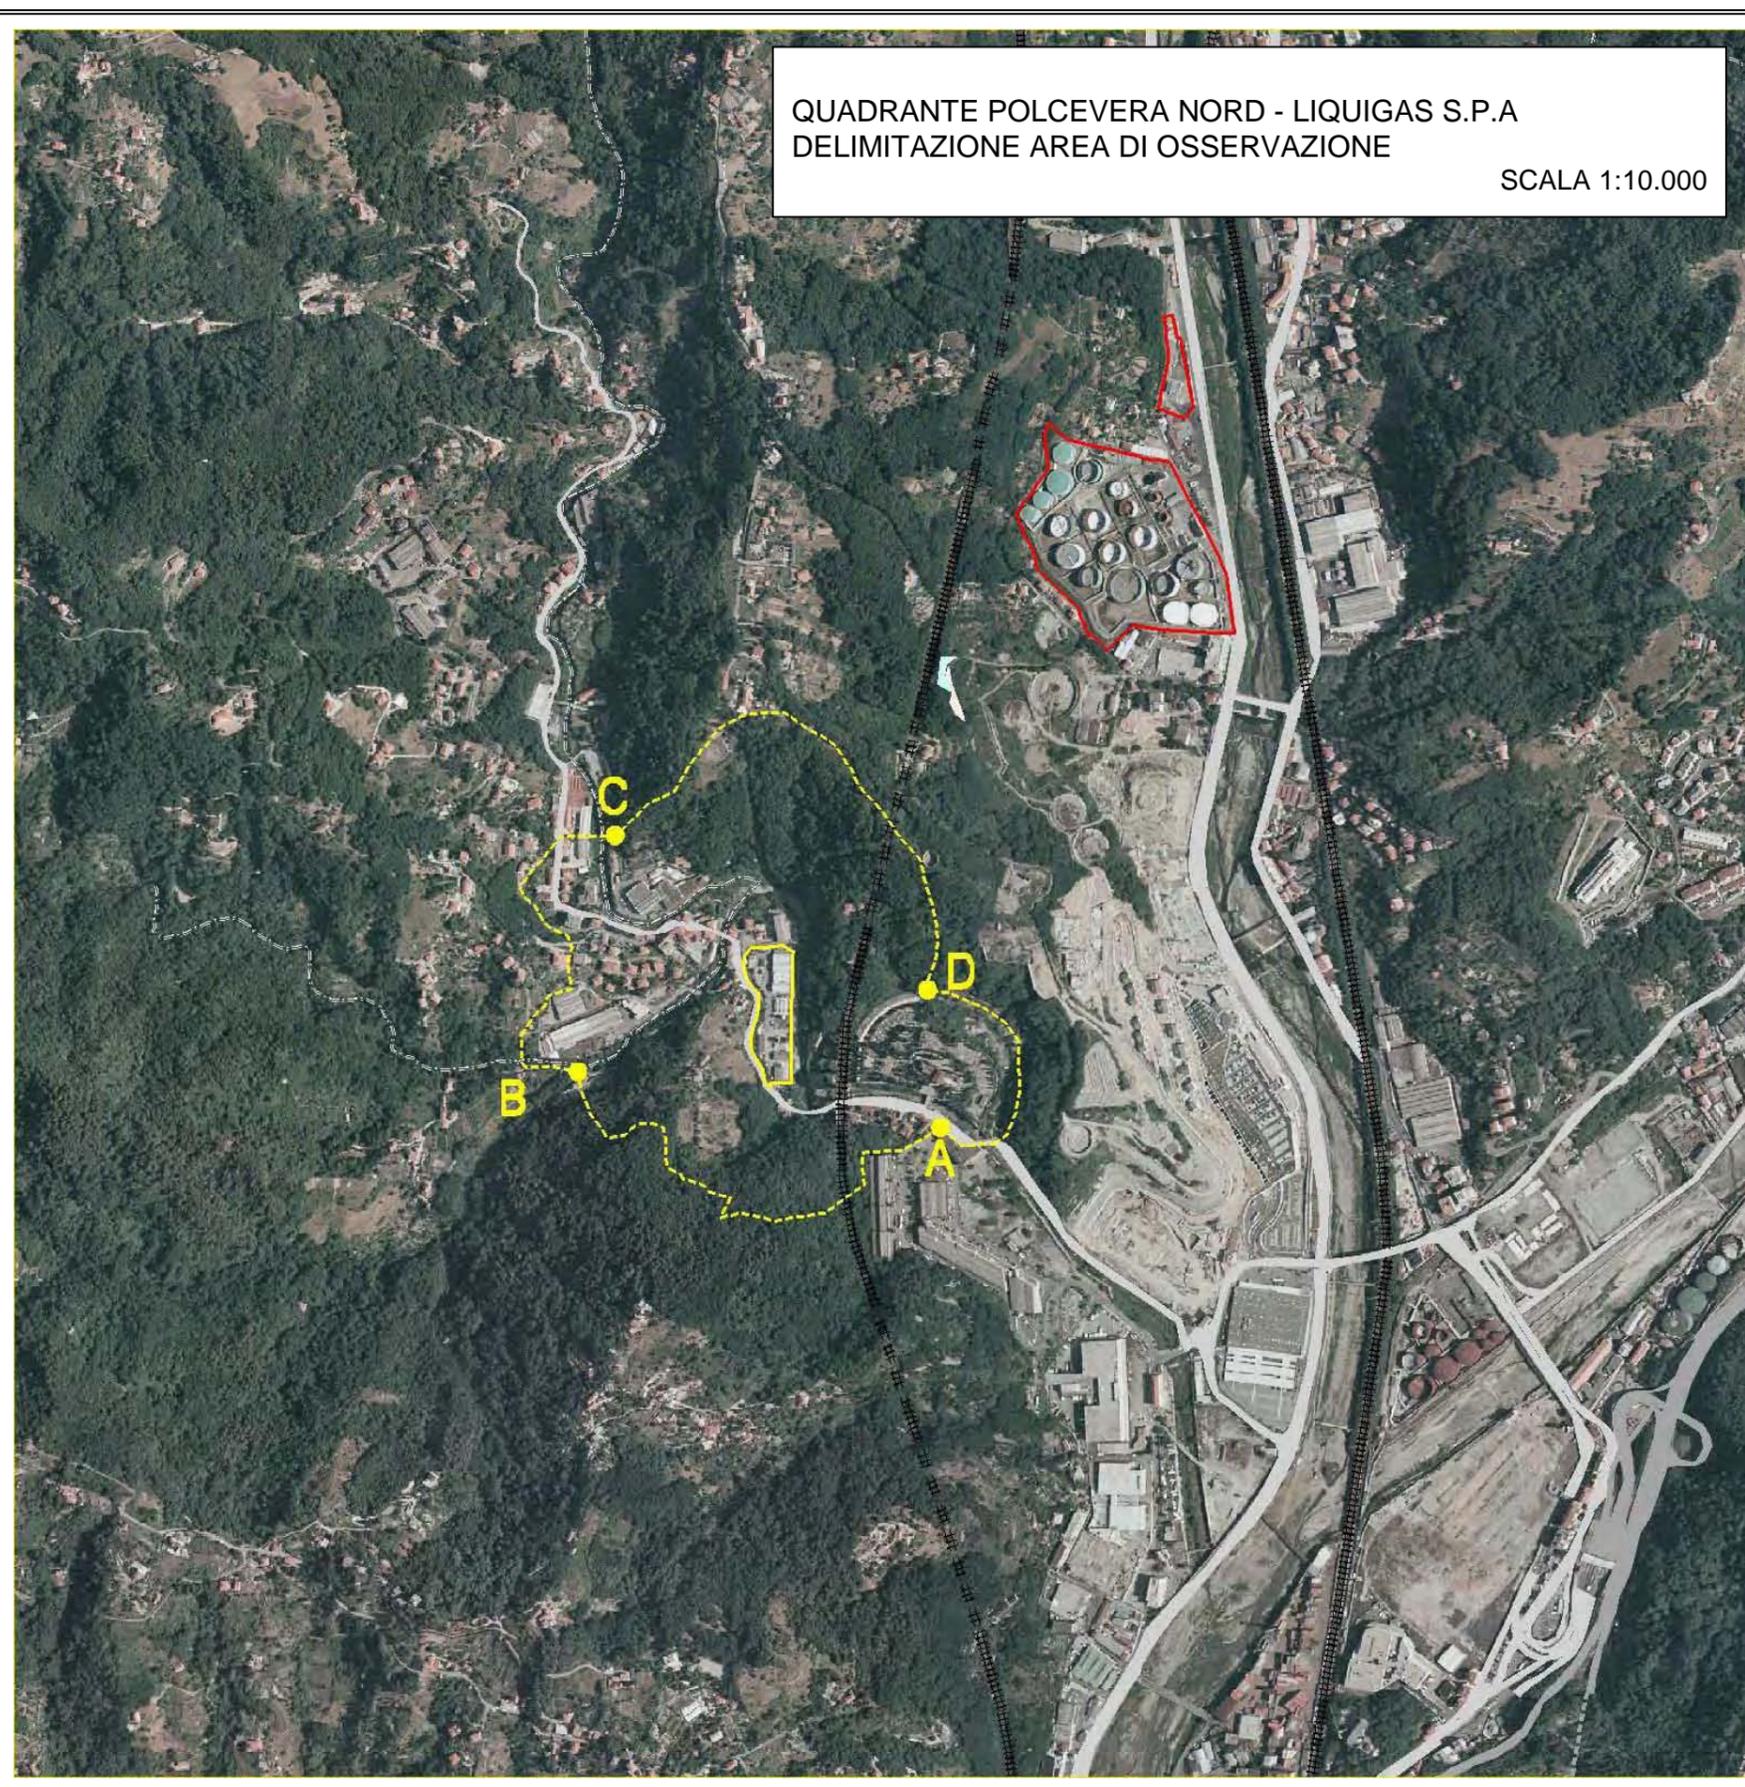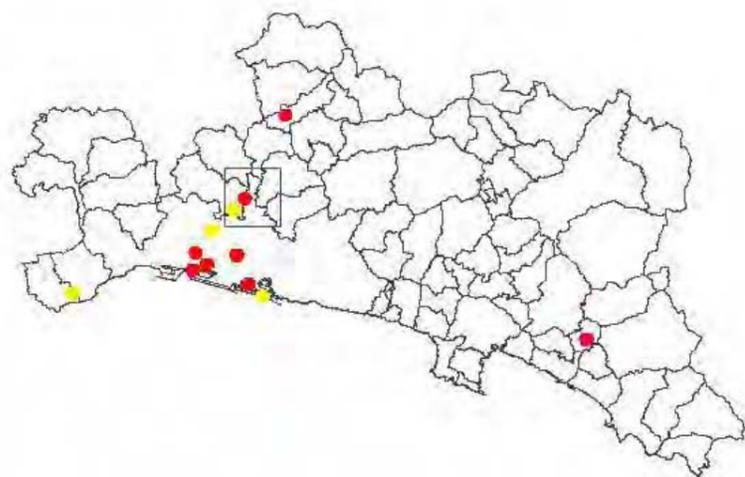

QUADRANTE POLCEVERA NORD - LIQUIGAS S.P.A.

INDIVIDUAZIONE ELEMENTI TERRITORIALI VULNERABILI

scala 1:10.000

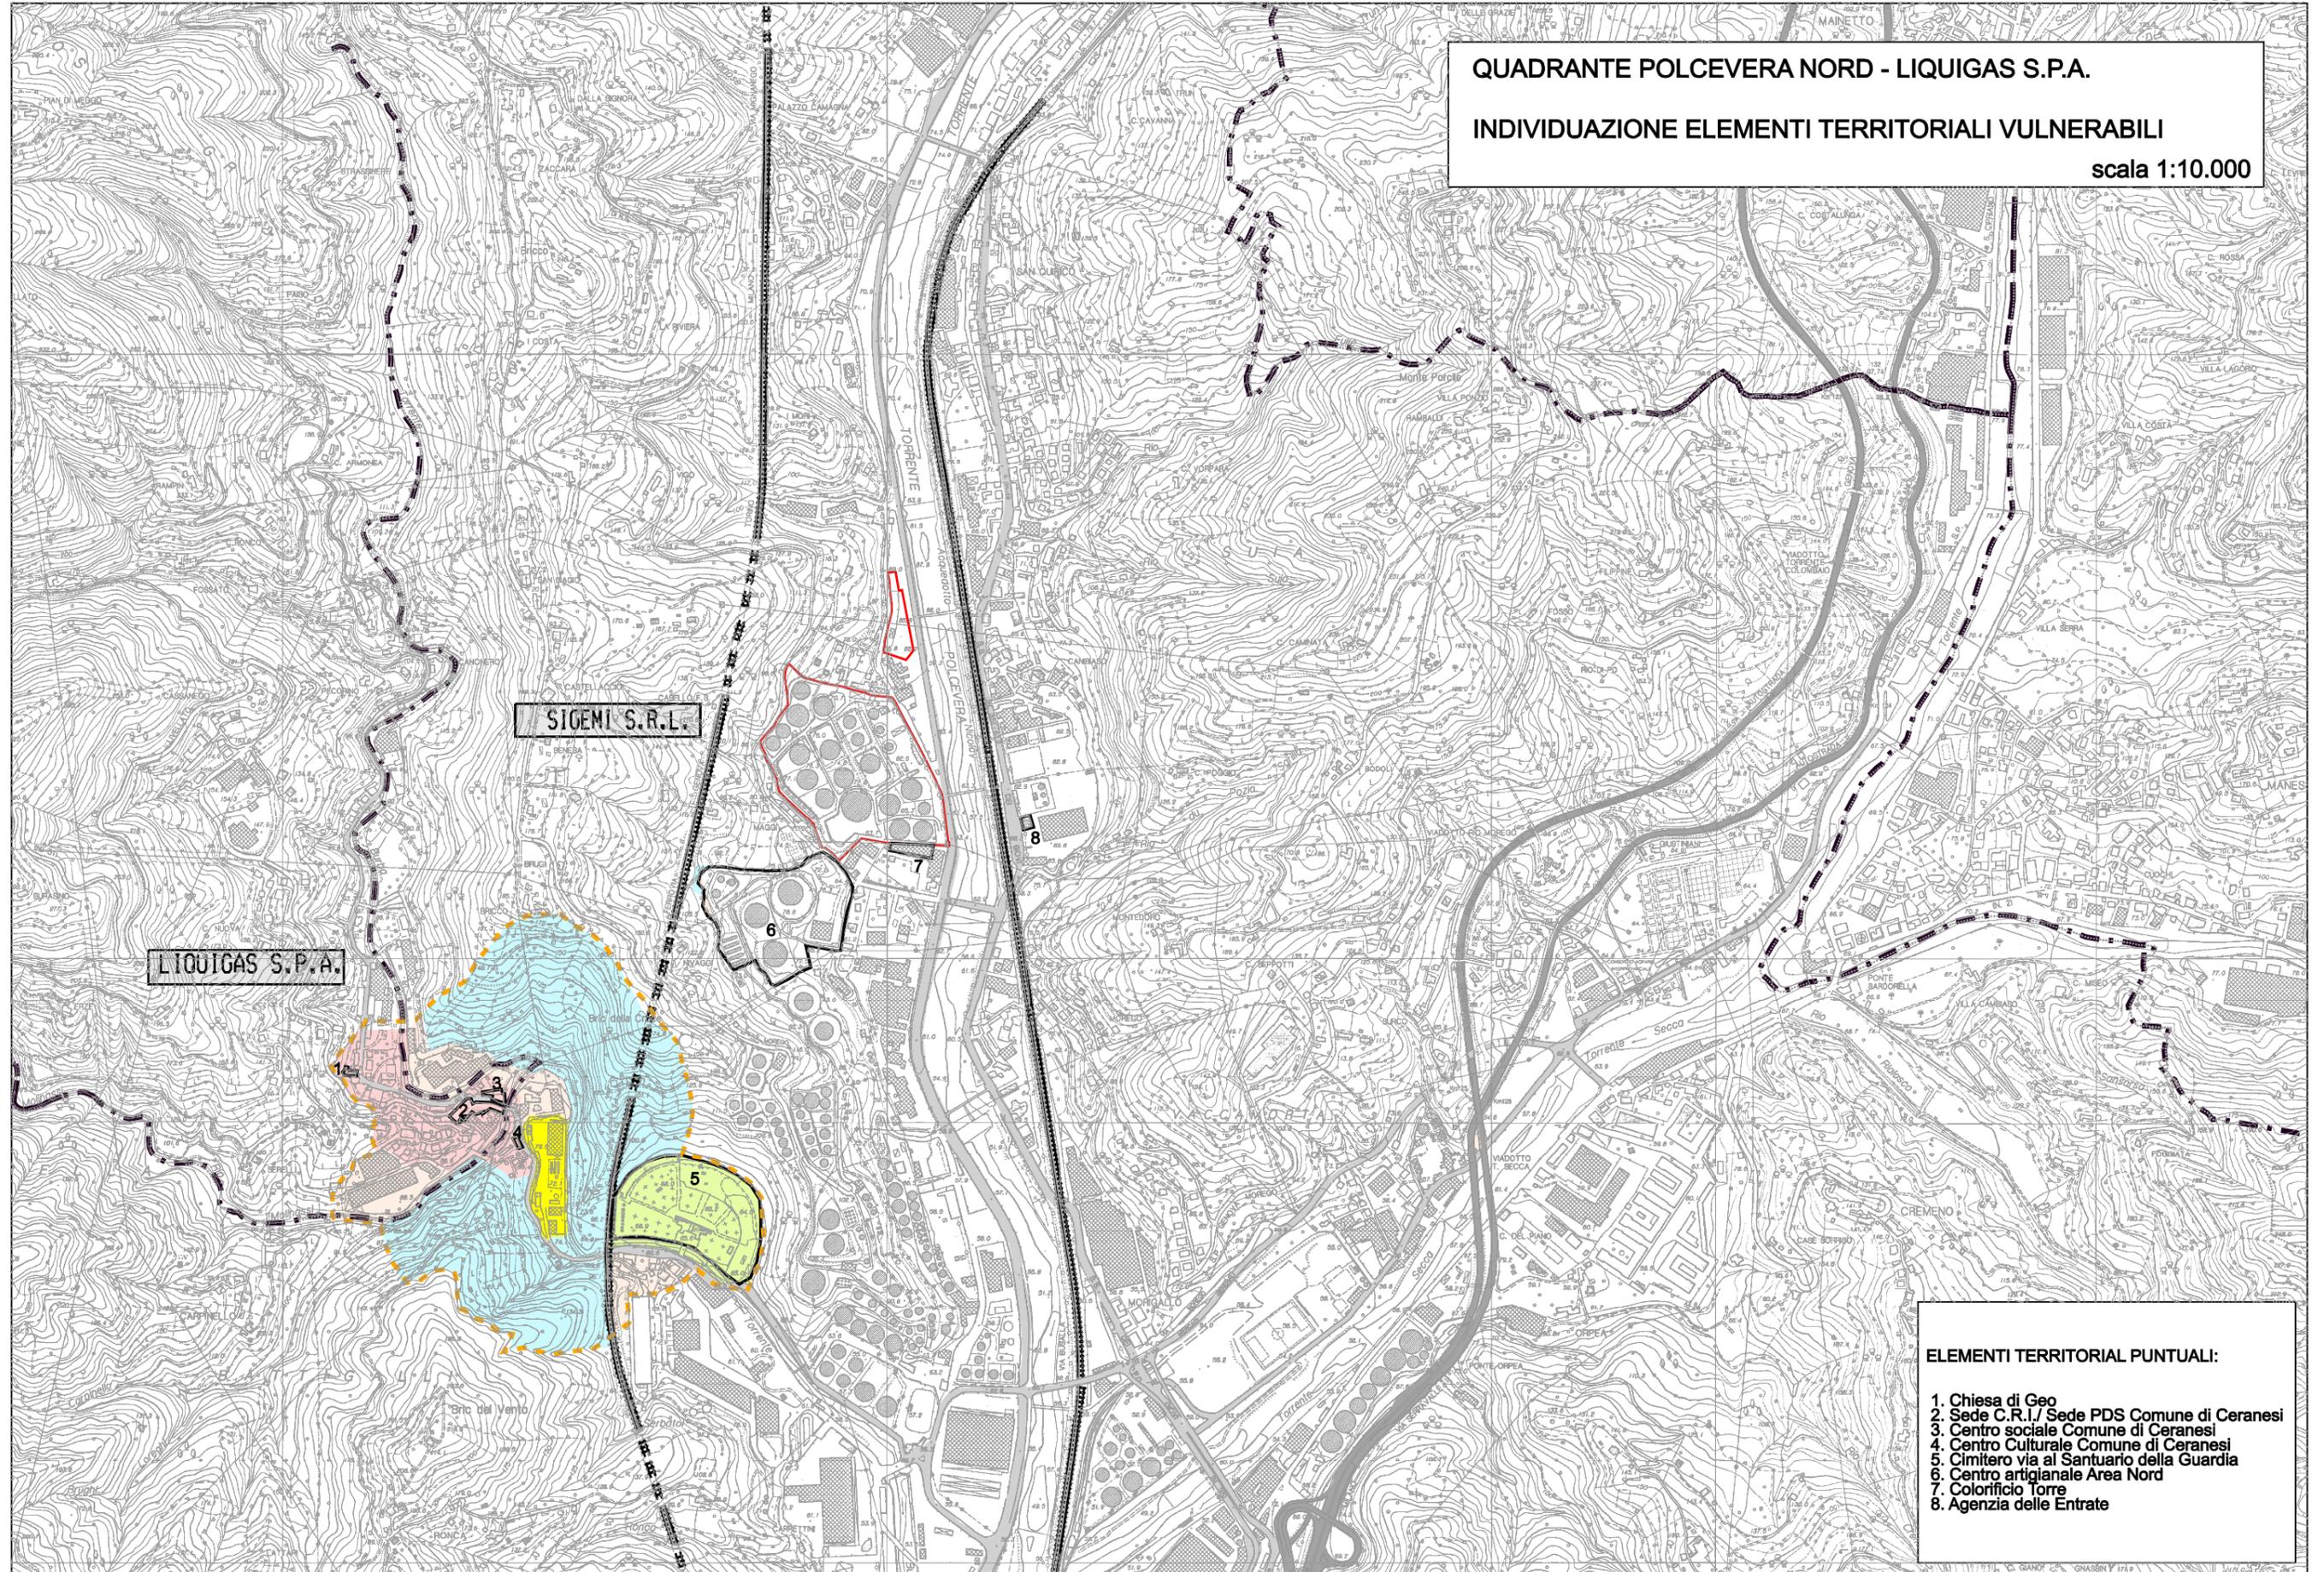

ELEMENTI TERRITORIALI PUNTUALI:

- 1. Chiesa di Geo
- 2. Sede C.R.I./ Sede PDS Comune di Ceranesi
- 3. Centro sociale Comune di Ceranesi
- 4. Cimitero Culturale Comune di Ceranesi
- 5. Cimitero via al Santuario della Guardia
- 6. Centro artigianale Area Nord
- 7. Colorificio Torre
- 8. Agenzia delle Entrate

QUADRANTE POLCEVERA NORD - LIQUIGAS S.P.A.
INDIVIDUAZIONE ELEMENTI AMBIENTALI VULNERABILI

scala 1:10.000

