

LEGENDA

- Limite tra la Fascia A e la Fascia B
- Limite tra la Fascia B e la Fascia C
- Limite esterno della Fascia C
- Delimitazione delle aree storicamente inondate esterne alla Fascia C
- - - - - Limite di progetto tra la Fascia B e la Fascia C
- TT Ponti e manufatti in alveo da adeguare
- Terrazzi fluviali, ancora riconoscibili nella loro configurazione morfologica, esterni alla Fascia B
- * * Tronchi fluviali con assetto spondale a prevalente connotazione naturalistica
- — Delimitazione del tratto fluviale indagato in relazione ai caratteri naturalistici delle sponde
- Previsioni di trasformazioni urbanistiche di interesse territoriale

TIPOLOGIA DOMANDA DI SICUREZZA :


A Domanda di sicurezza di livello molto elevato :

- A1 messa in sicurezza aree urbane
- A2 aree industriali a rischio ambientale

B Domanda di sicurezza di livello elevato :

- B1 infrastrutture stradali e ferroviarie esistenti di rilievo sovracomunale
- B2 previsioni di trasformazioni urbanistiche di interesse territoriale
- B3 impianti e servizi esistenti di scala territoriale
- B4 aree industriali esistenti

Quadranti relativi alle aree ed agli interventi ricadenti nei limiti di progetto tra la fascia B e la fascia C

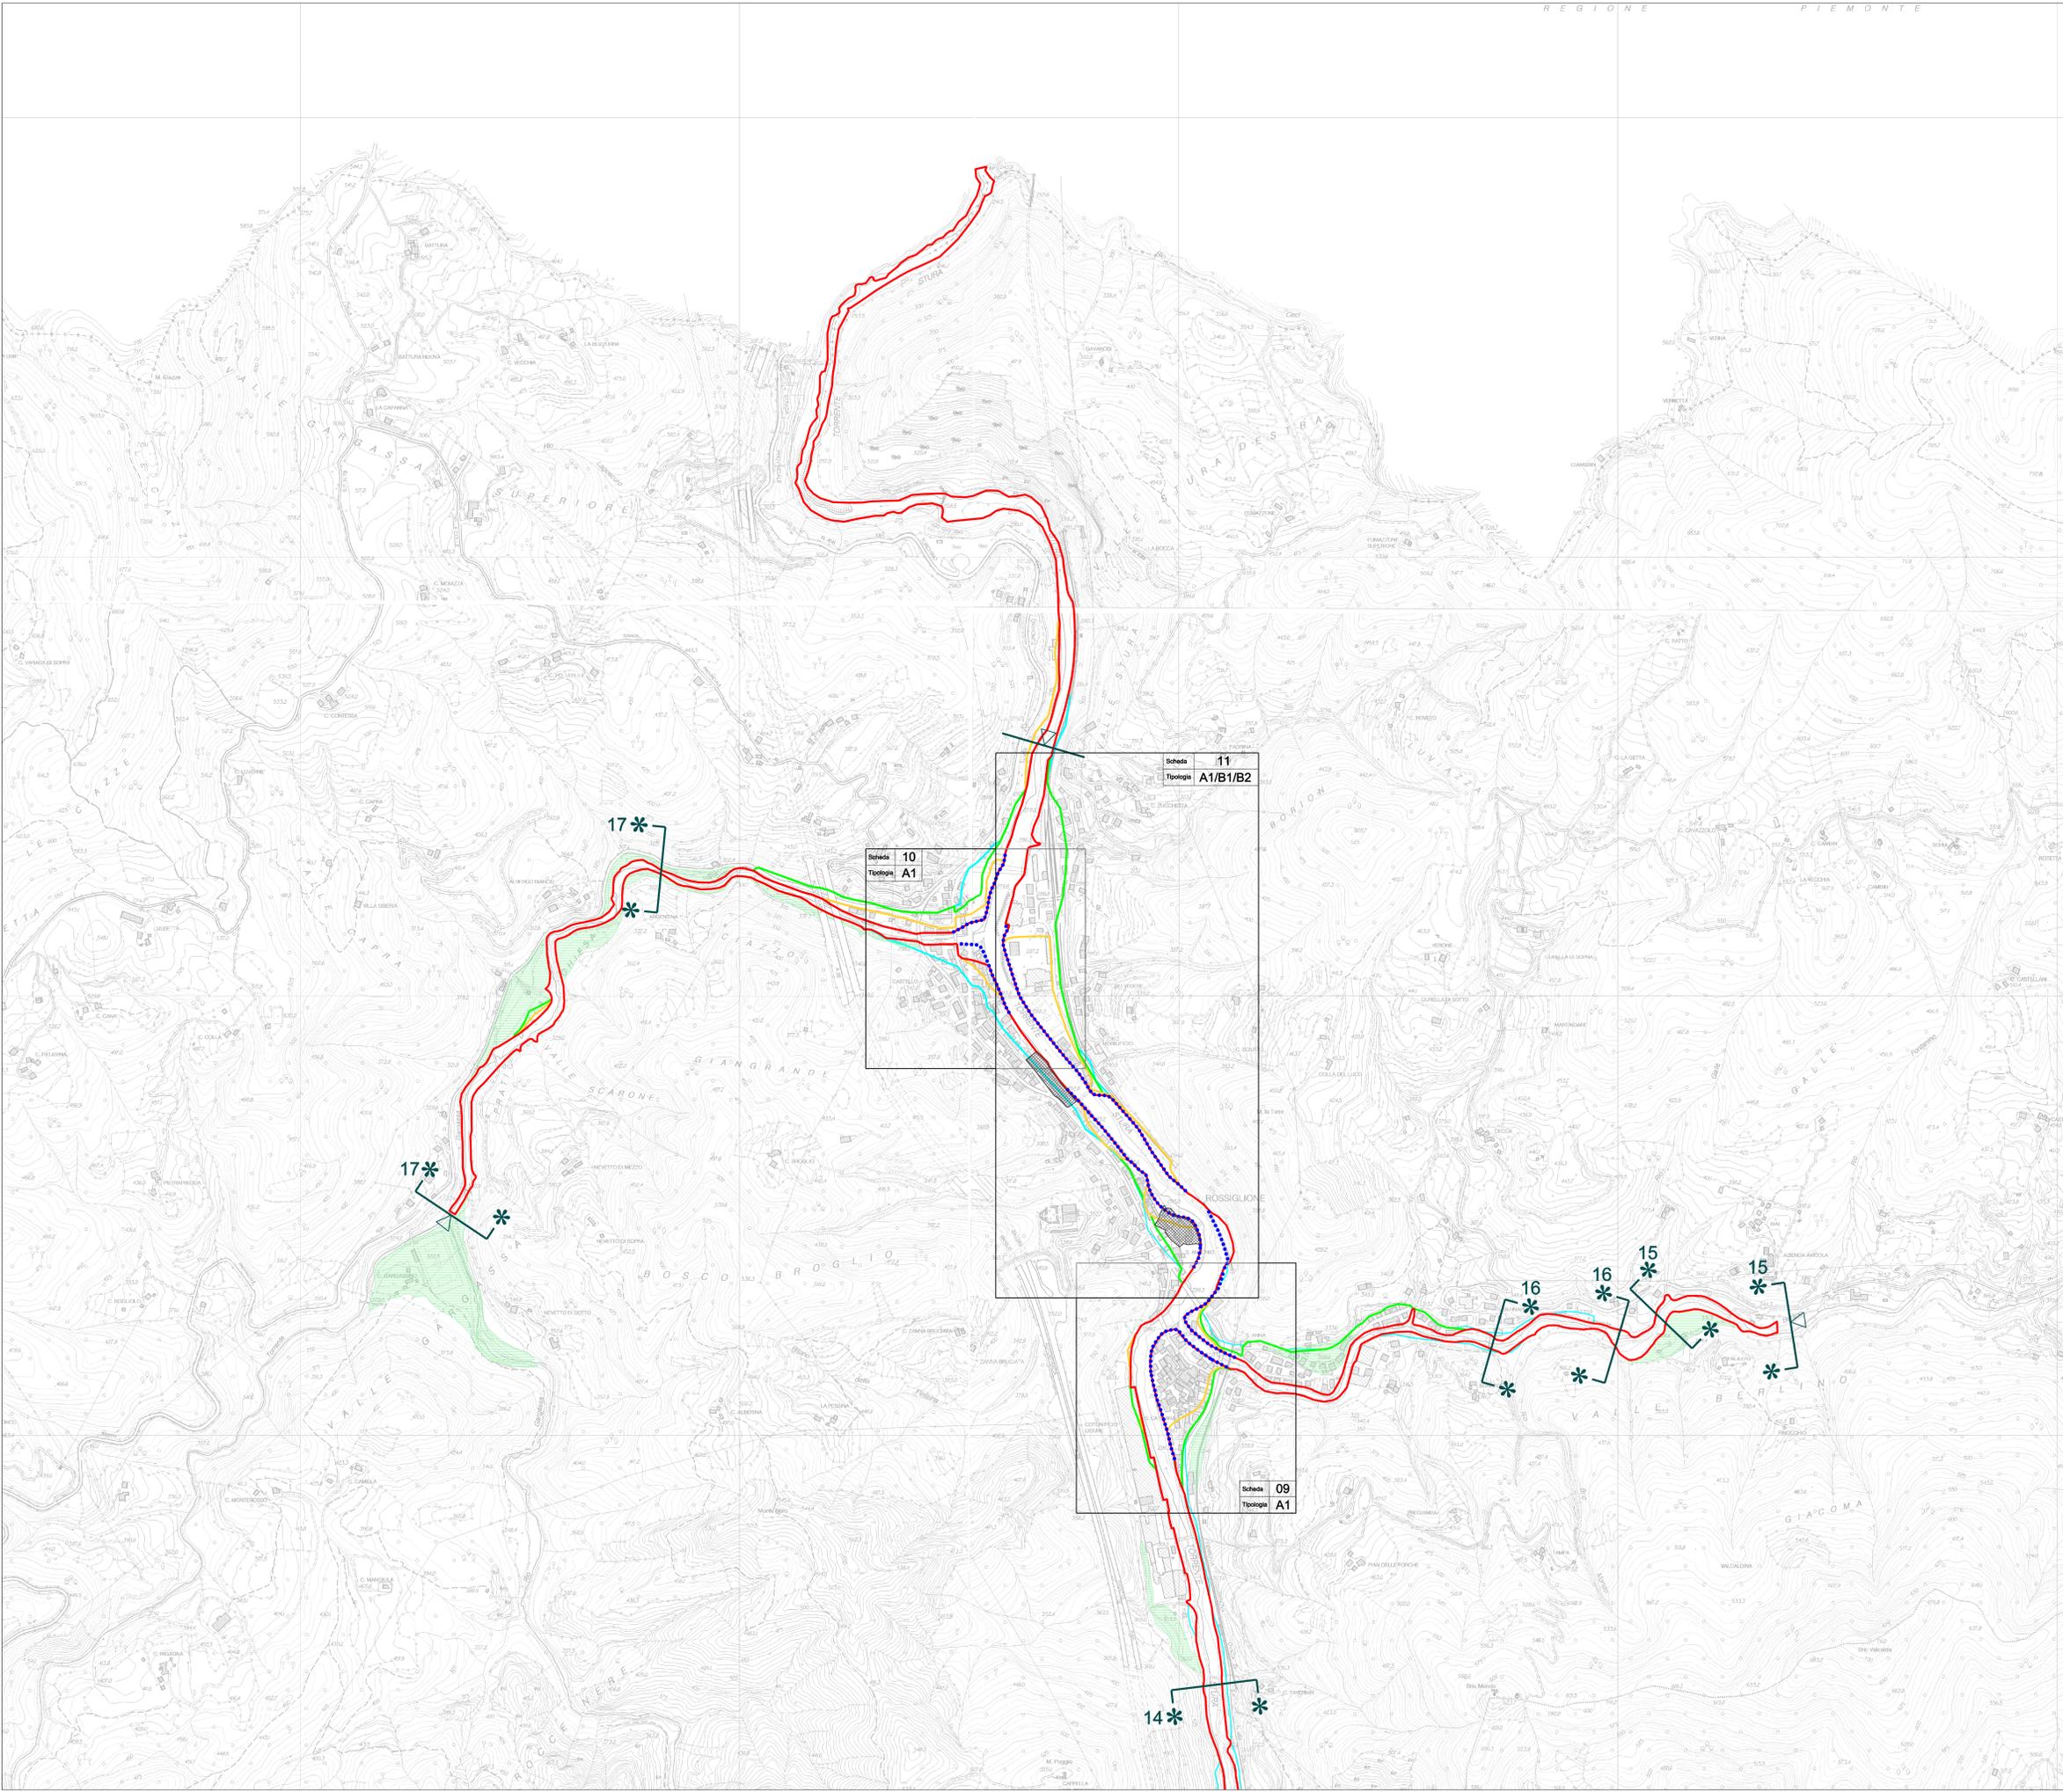



AUTORITA' DI BACINO DEL FIUME PO



REGIONE LIGURIA



PROVINCIA DI GENOVA




VARIANTE PTG VBP BACINI PADANI

Accordo di Pianificazione ai sensi dell'art. 57 della L.R. 36/1997 tra Autorita' di bacino del fiume Po, Regione Liguria e Provincia di Genova

T6 - CARTA DELLE FASCE FLUVIALI (33)

QUADRO D'UNIONE BACINO T. STURA

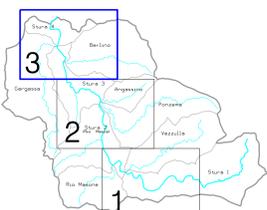

PROGETTO		VARIANTE AL PIANO TERRITORIALE DI COORDINAMENTO DELLA PROVINCIA DI GENOVA CON VALORE ED EFFETTI DEL PIANO DI BACINO PER LA PARTE DEL TERRITORIO PROVINCIALE COMPRESA NEL BACINO DEL FIUME PO	
Cod. Prog. : 1.2/1704			
N. / Titolo elaborato		T6 - CARTA DELLE FASCE FLUVIALI (STURA)	
Nome file:		T6_fasce.dgn	Scala: 1 : 5.000
REV	DATA	REDATTO	VERIFICATO
	06/2010	Ufficio Progettazione Territoriale	Il Dirigente del Servizio Pianificazione generale Arch. Andrea Pavesi
			APPROVATO
			Il Direttore Dott. Geol. Mauro Lombardi